


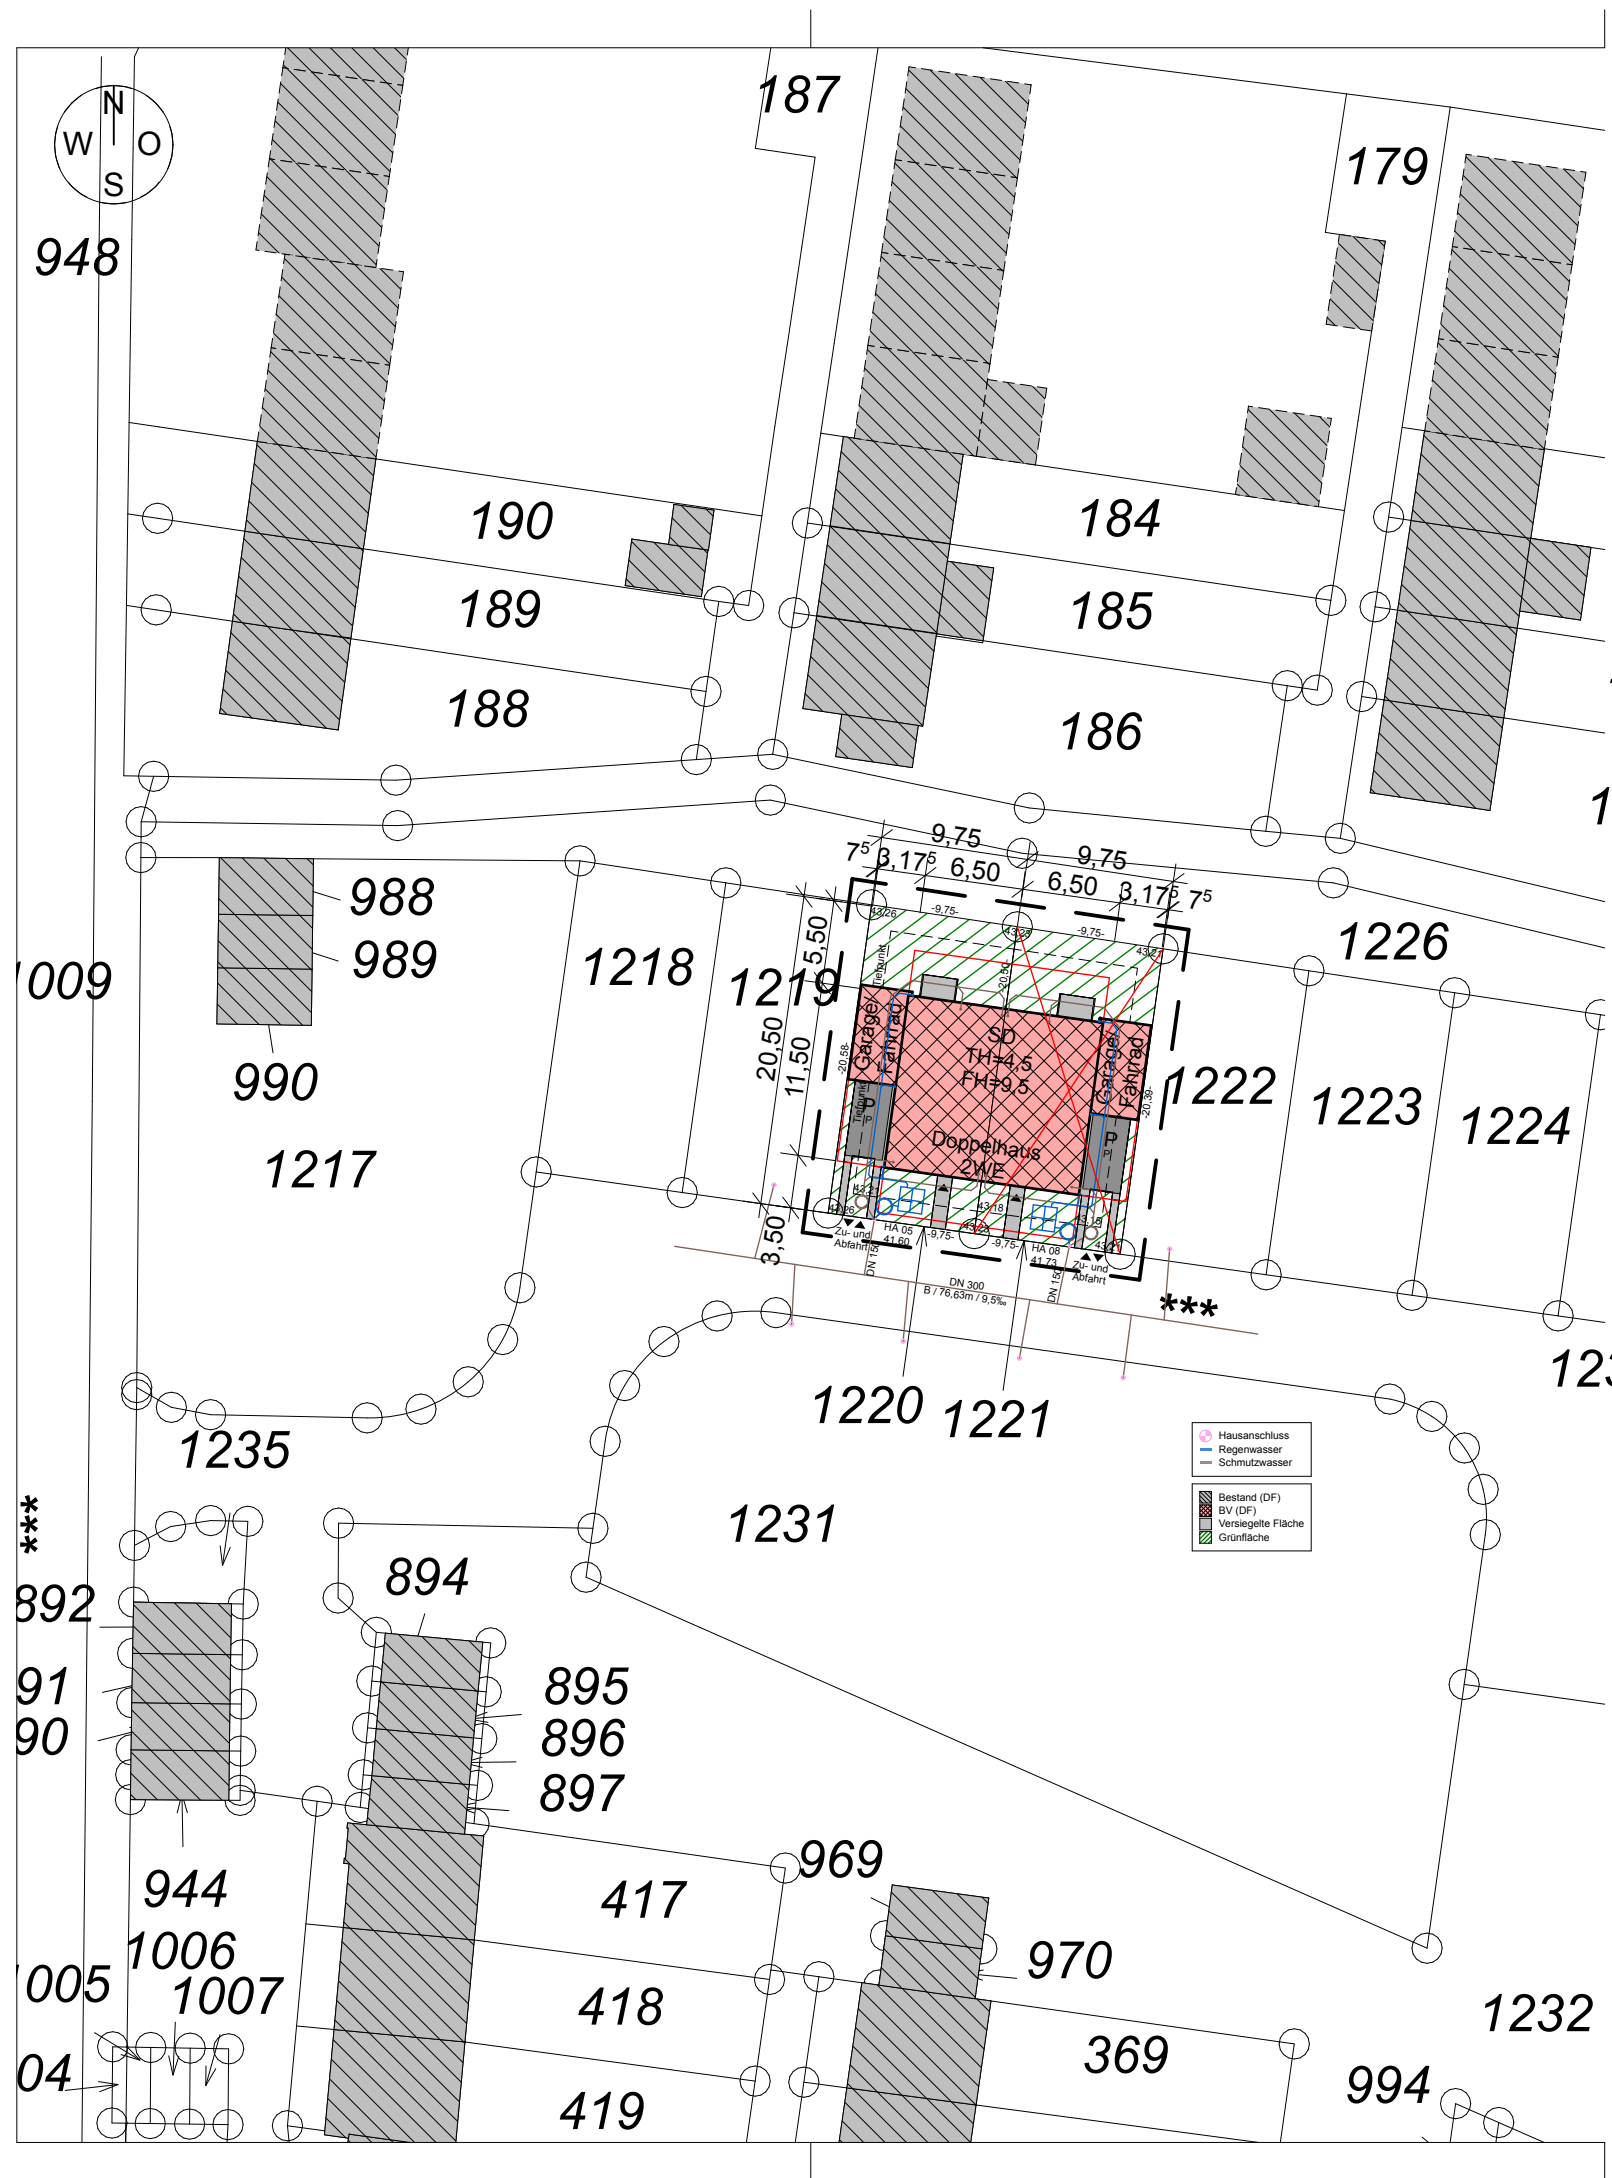

Ahauser-Str.39
48599 Gronau-Epe
E-Mail: info@heming-meckmann.com

Tel.: 02565/404460
Fax.:02565/4044660



BAUPLANUNG BAUSTATIK BAUPHYSIK
INGENIEURBÜRO

staatlich anerkannter Sachverständiger für Schall und Wärmeschutz.:02565/4044660


Index	Gez.	Datum	Änderung

Bearb.: LMS	Datum: 06.12.22	Bauvorhaben: Neubau einer Doppelhaushälfte mit Garage	
Projekt-Nr.: 22-112	Bauort: *** ***		Bauort: *** *** 48599 Gronau Bauherr: *** *** ***
Datei: /...	48599 Gronau		
Maßstab: 1:500	Bauherr: *** *** ***		
Plan: Genehmigungsplanung	Planung: Ing. Büro Heming Et Meckmann GmbH Ahauser Straße 39 48599 Gronau-Epe		
Plan: Lageplan			
Plan-Nr.: 1			


Datum, Unterschrift des Bauherrn	Datum, Unterschrift des Planers
----------------------------------	---------------------------------

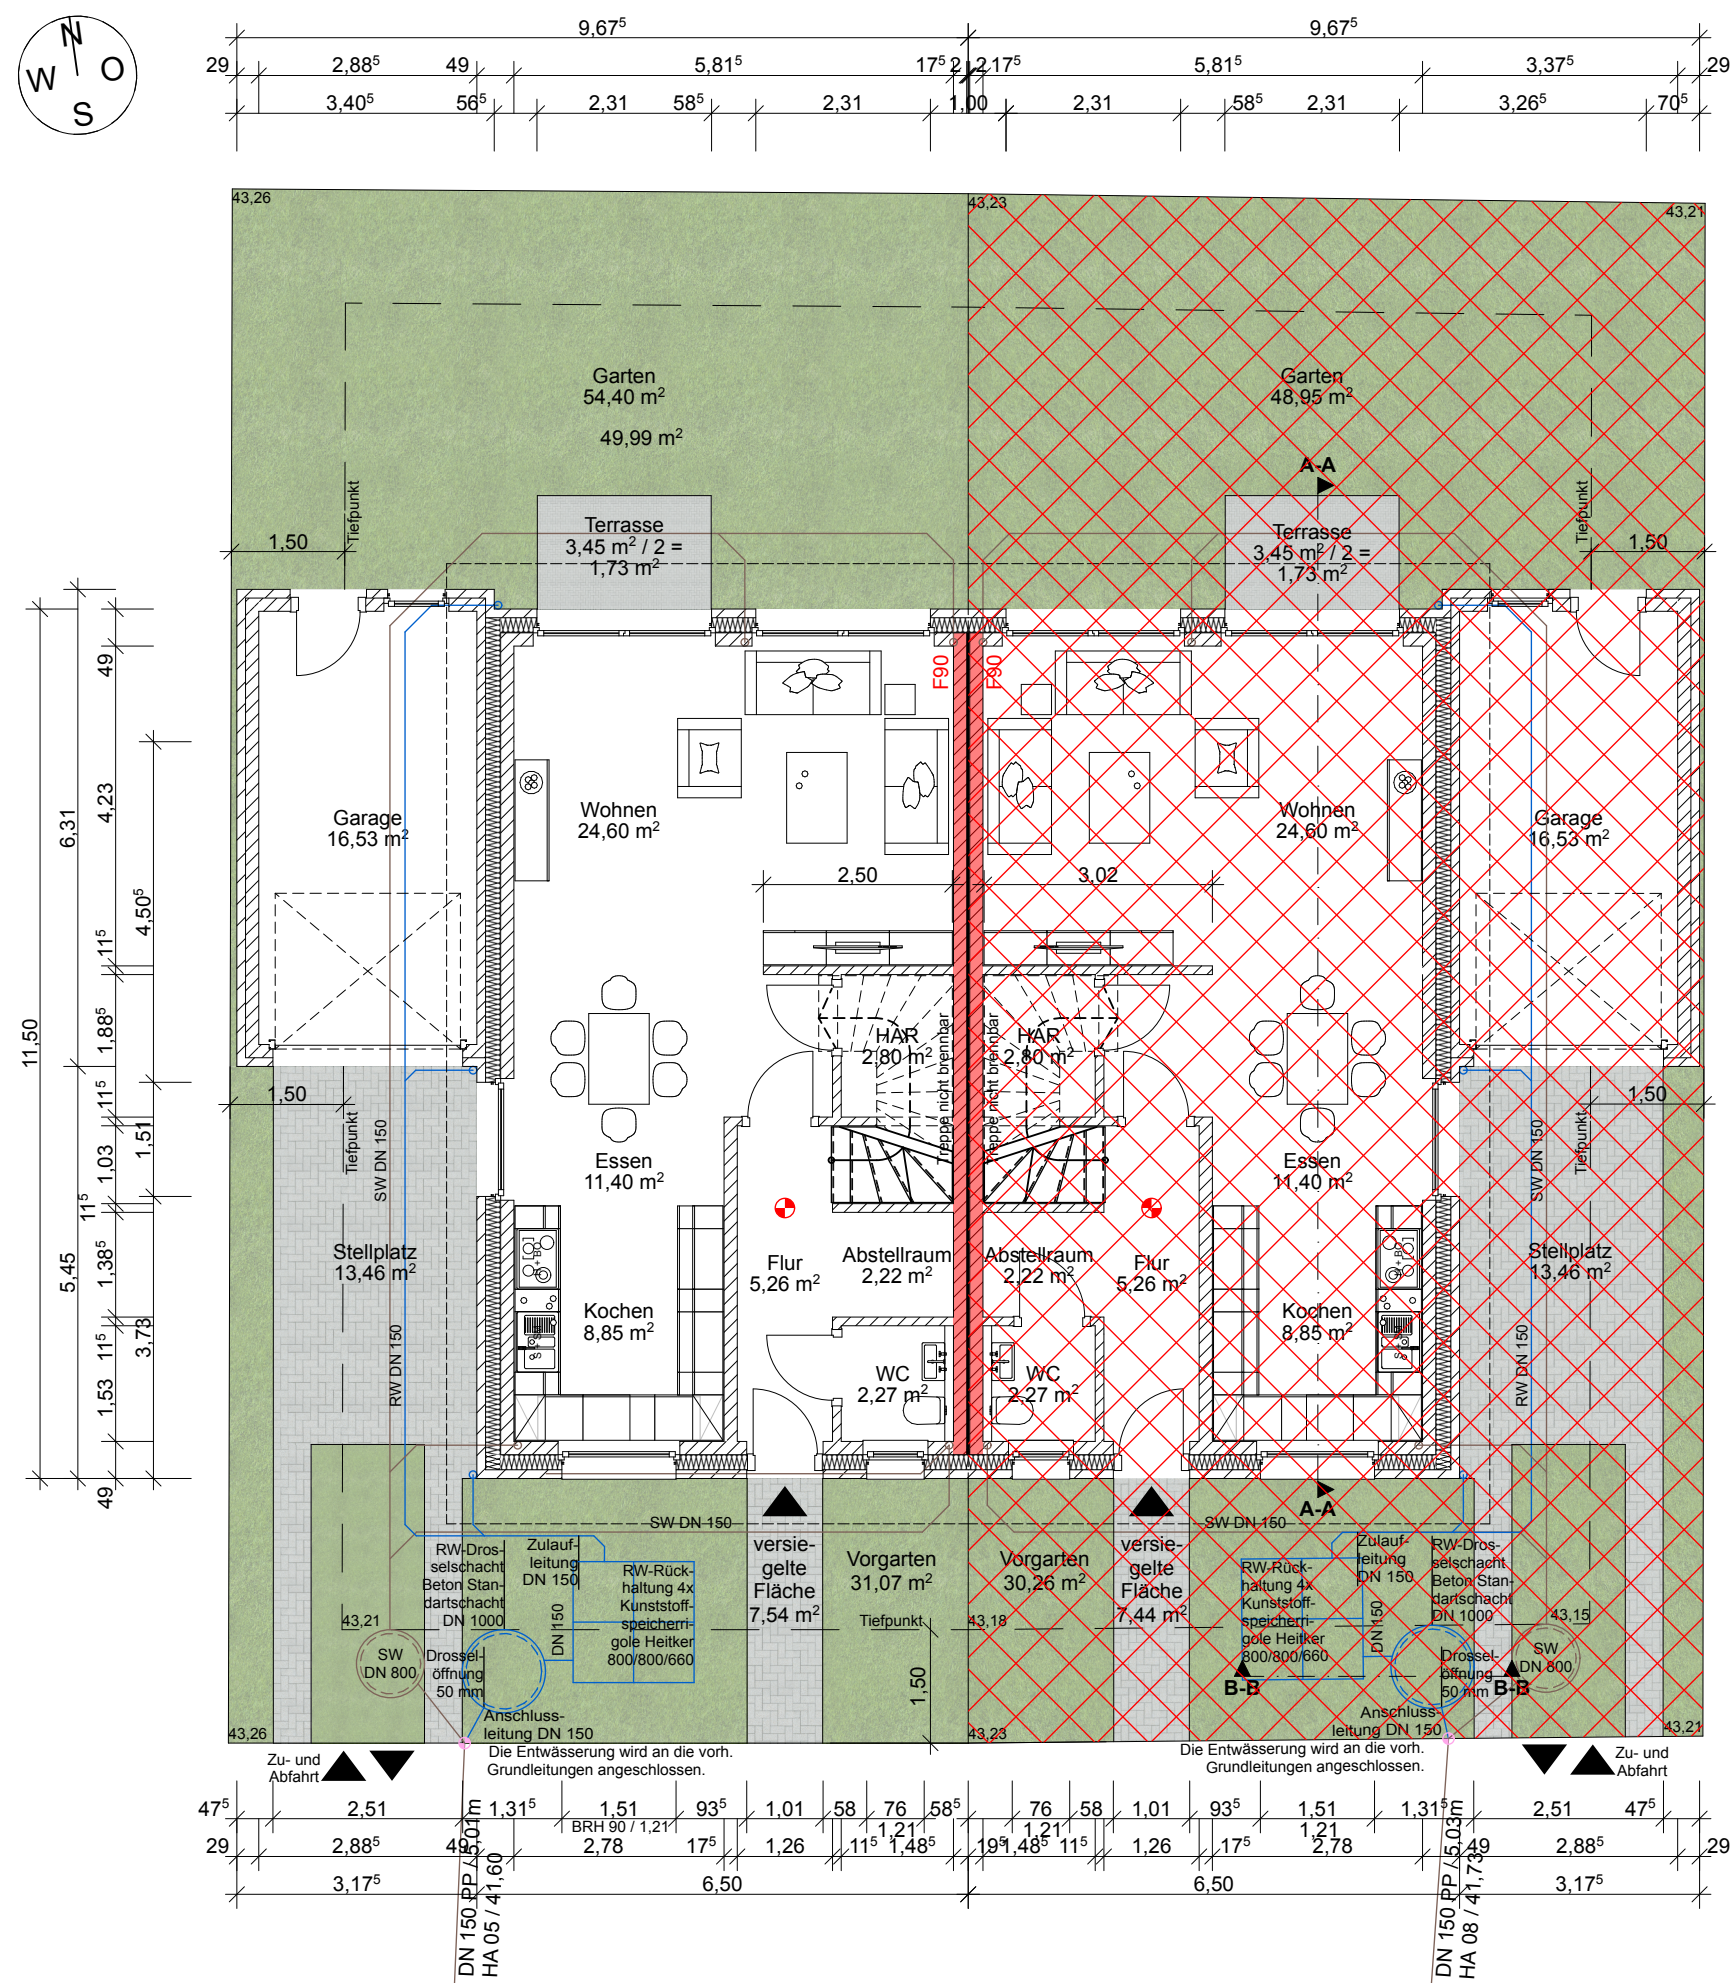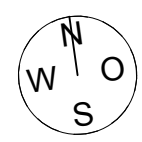


ERDGESCHOSS

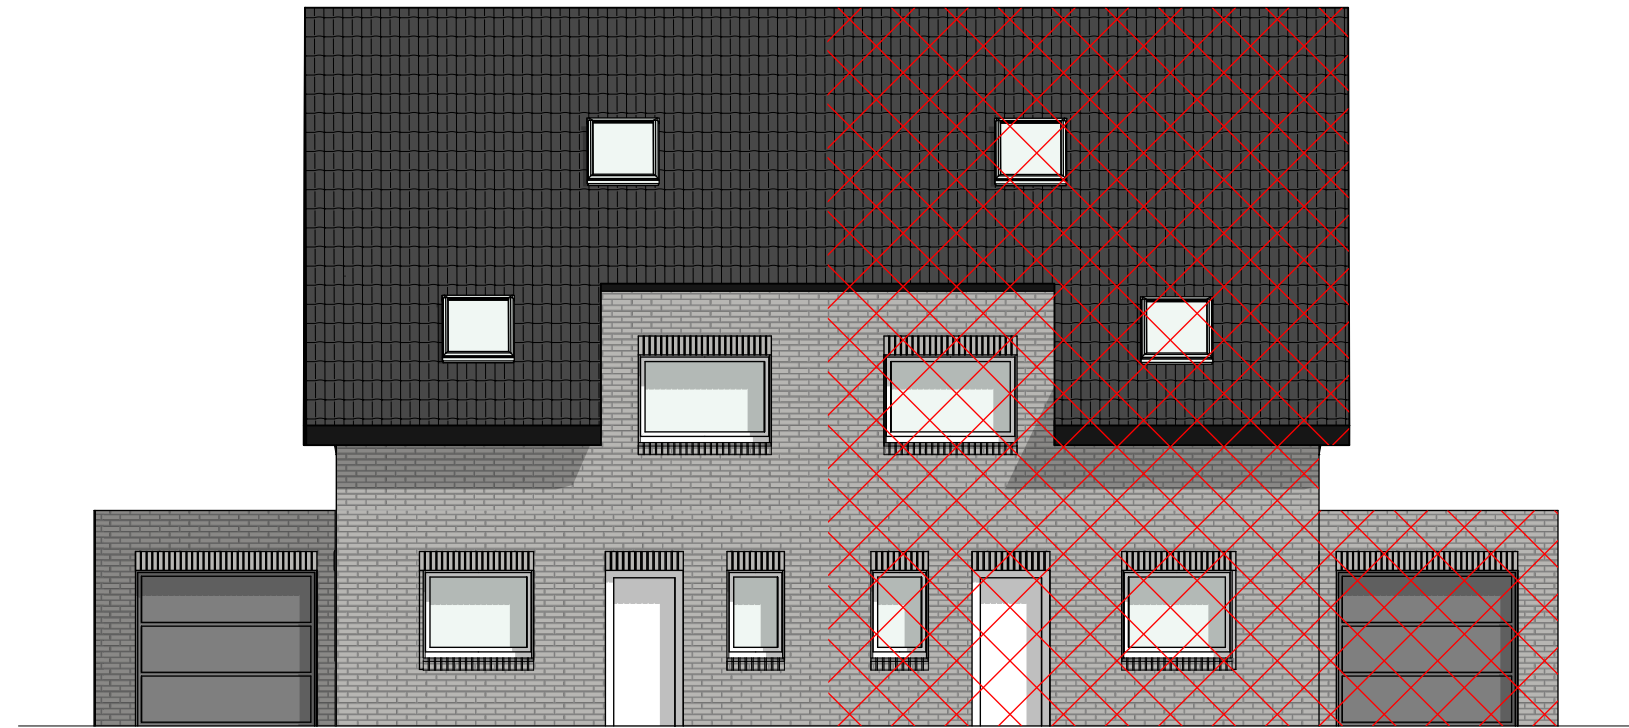

SÜDANSICHT

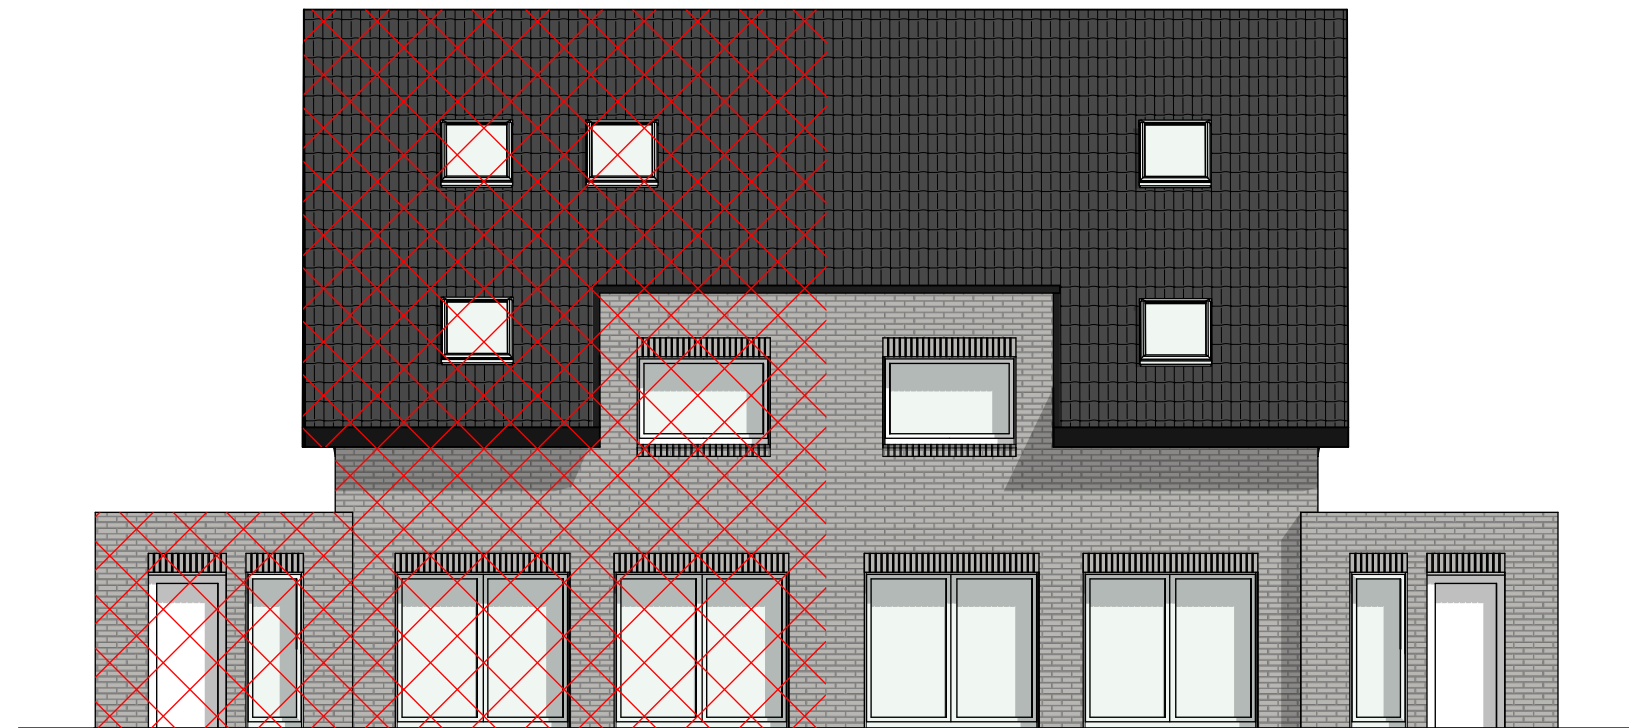

NORDANSICHT

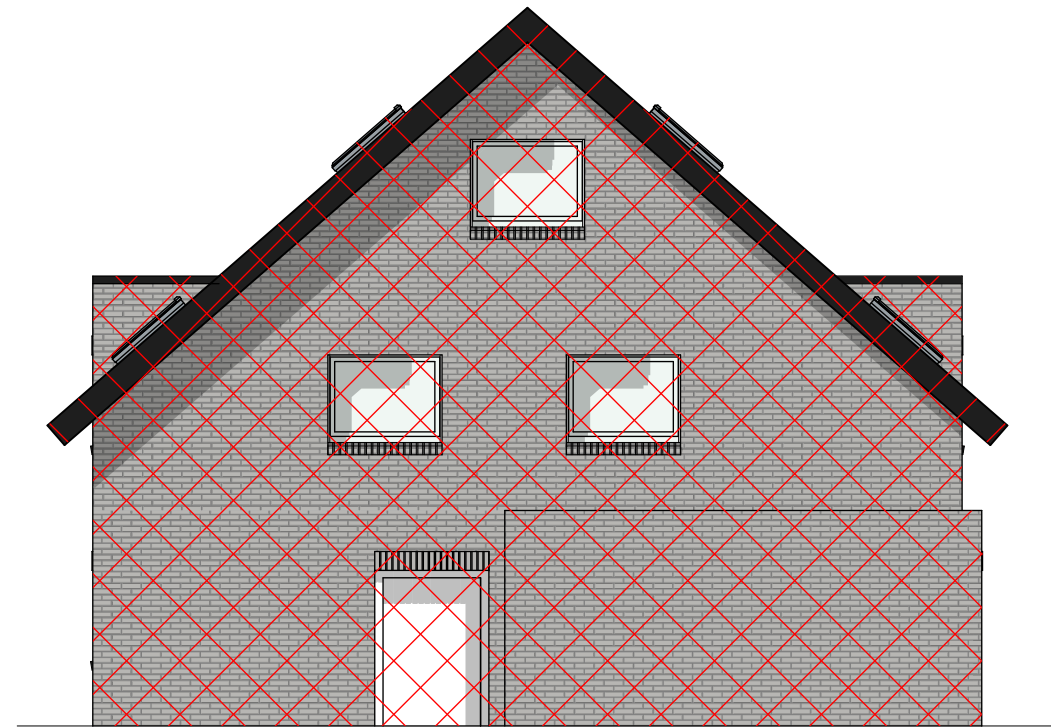


OSTANSICHT




WESTANSICHT


OBERGESCHOSS

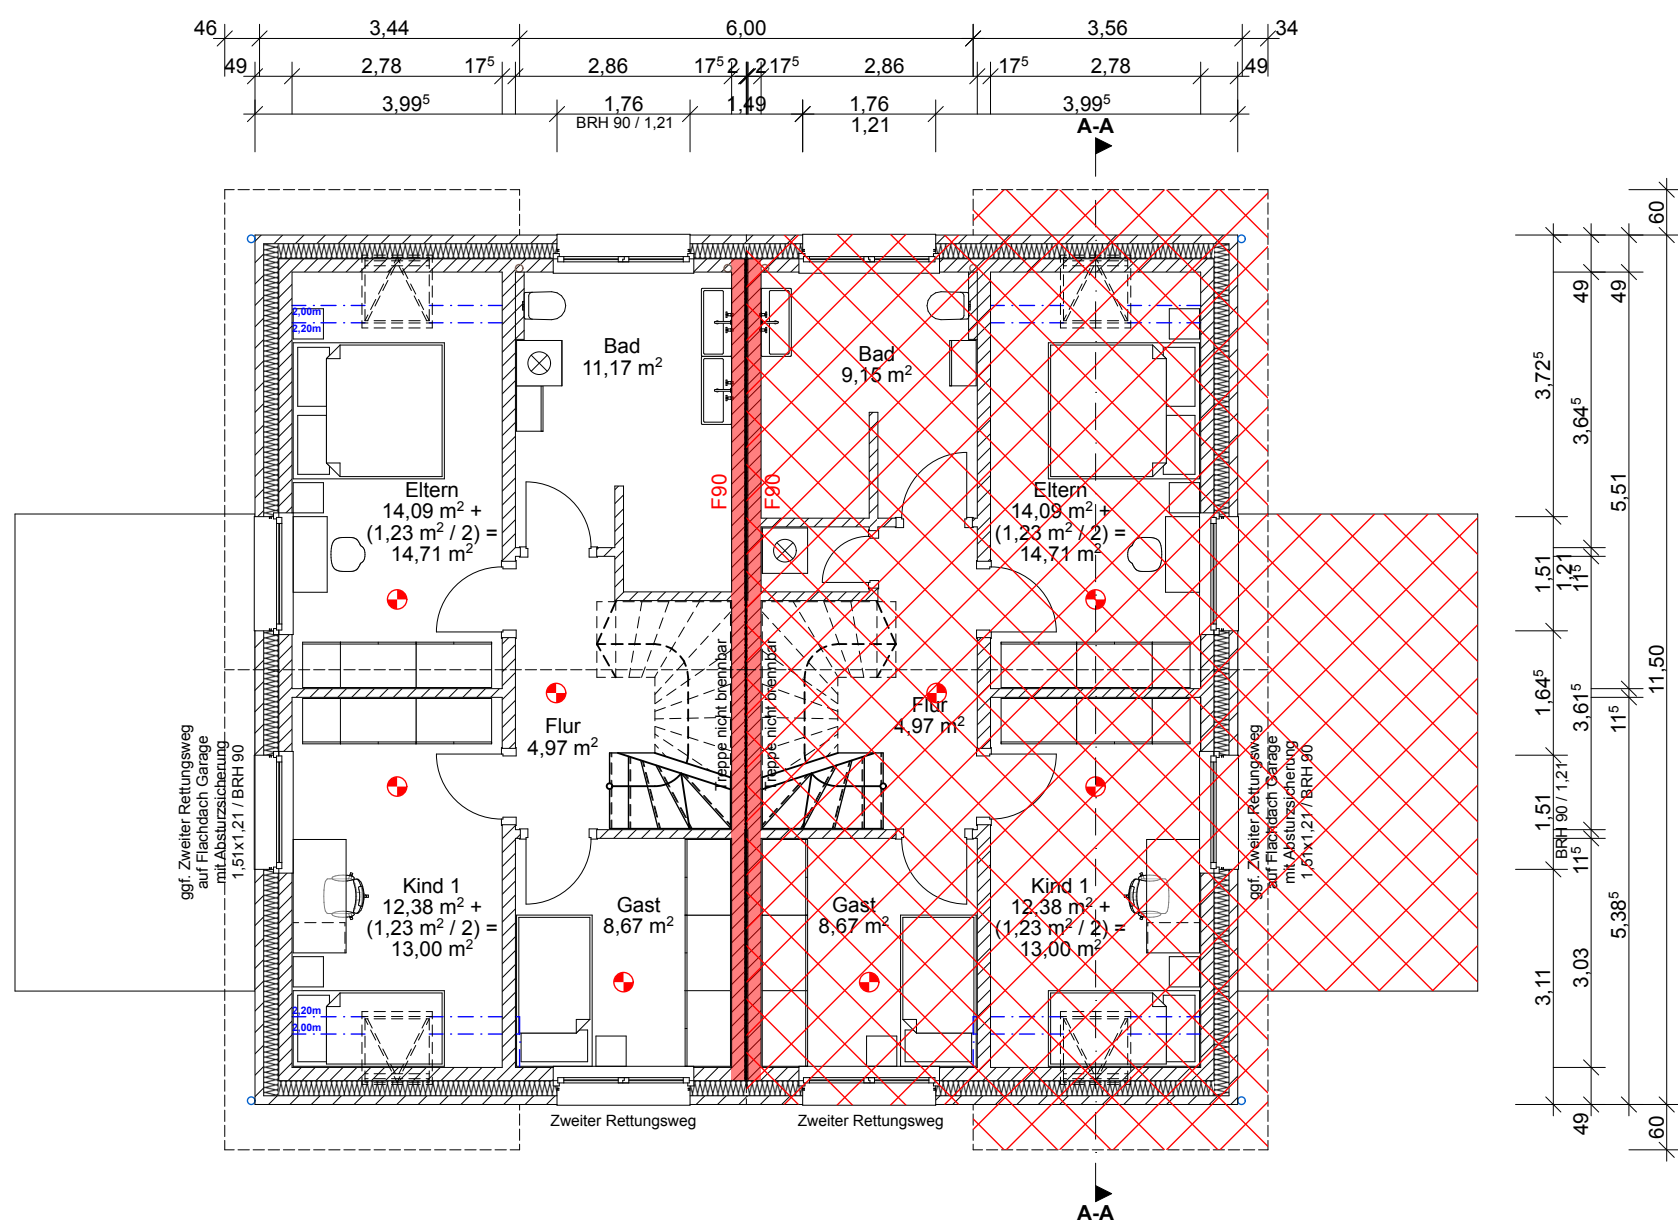

DACHGESCHOSS

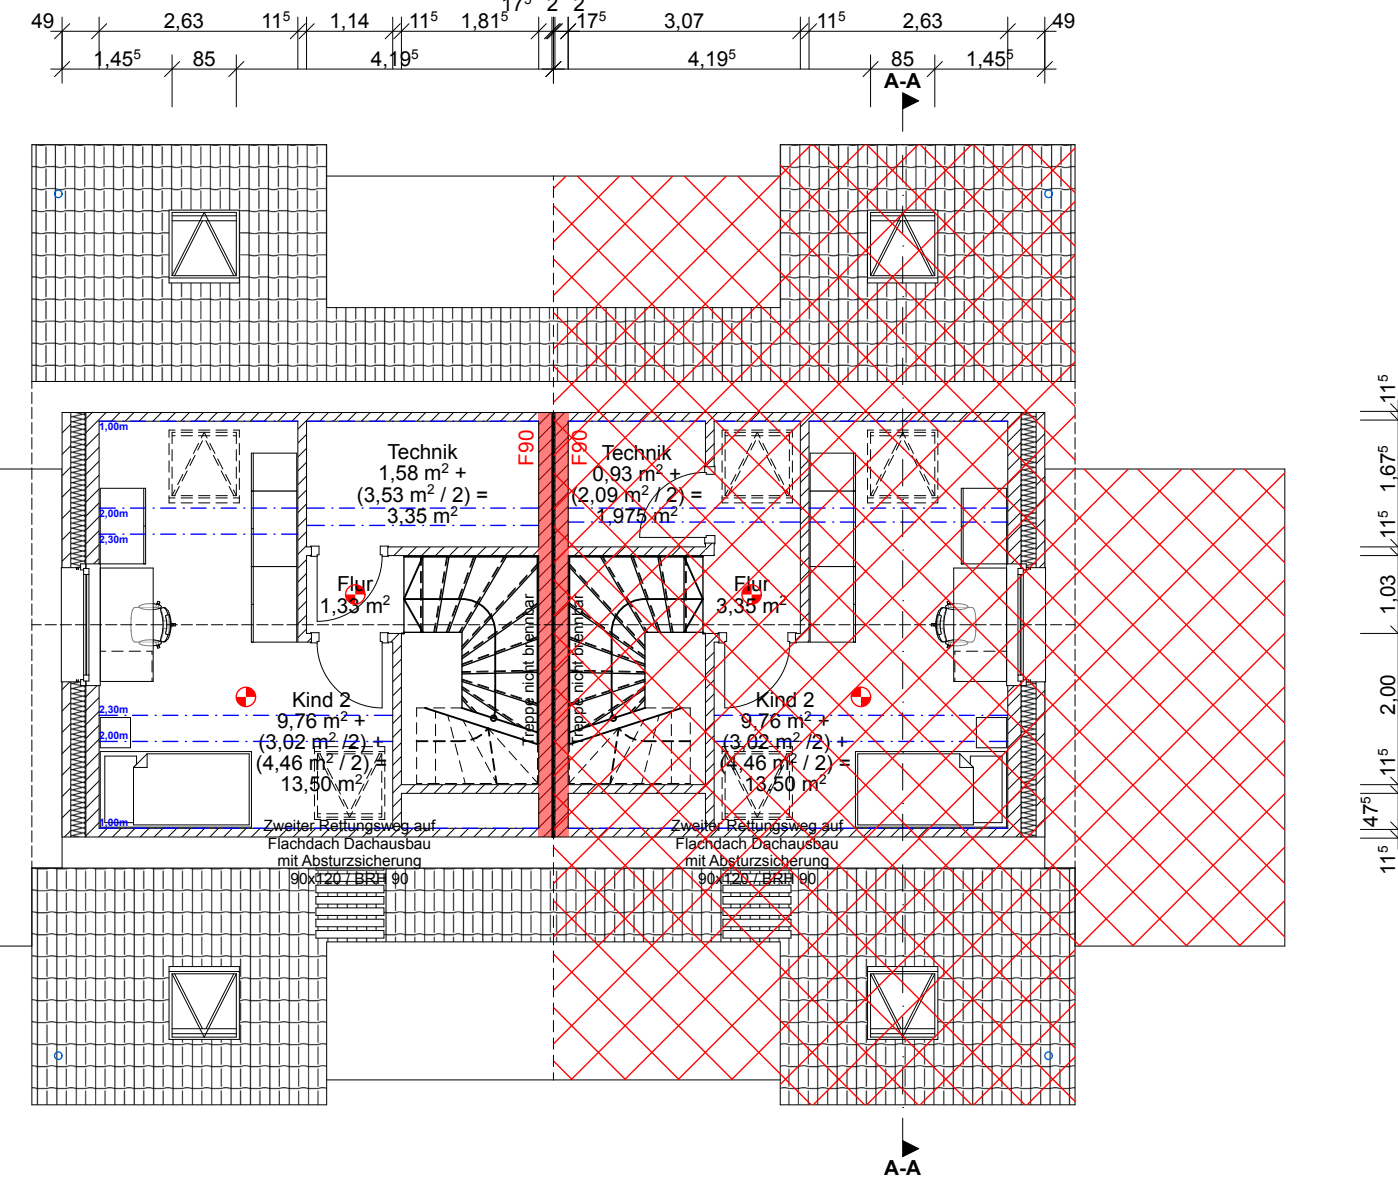


- Rauchmelder
- feuerhemmend
- feuerbeständig
- Hausanschluss
- Regenwasser
- Schmutzwasser
- Bestand (DF)
- BV (DF)
- Versiegelte Fläche
- Grünfläche

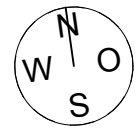


WA	II
0,4	0,4
A	A

GRZ I = 0,4
GRZ II = 0,6

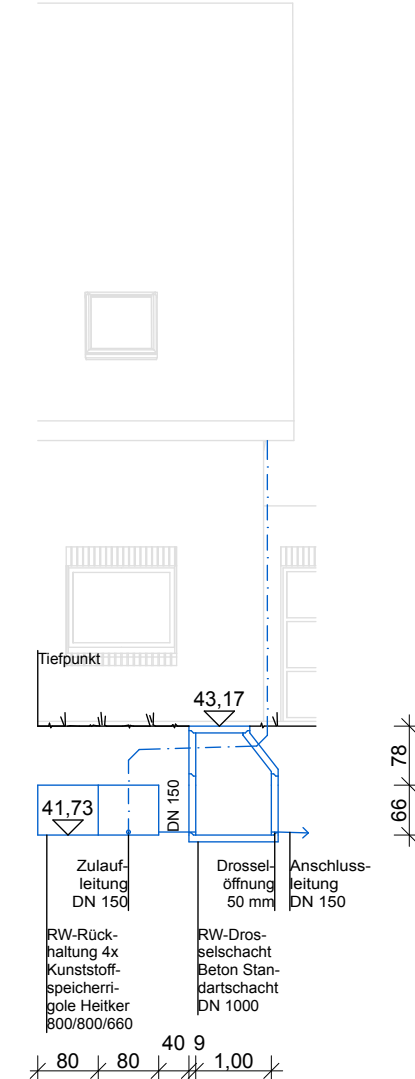

B-B SNITT

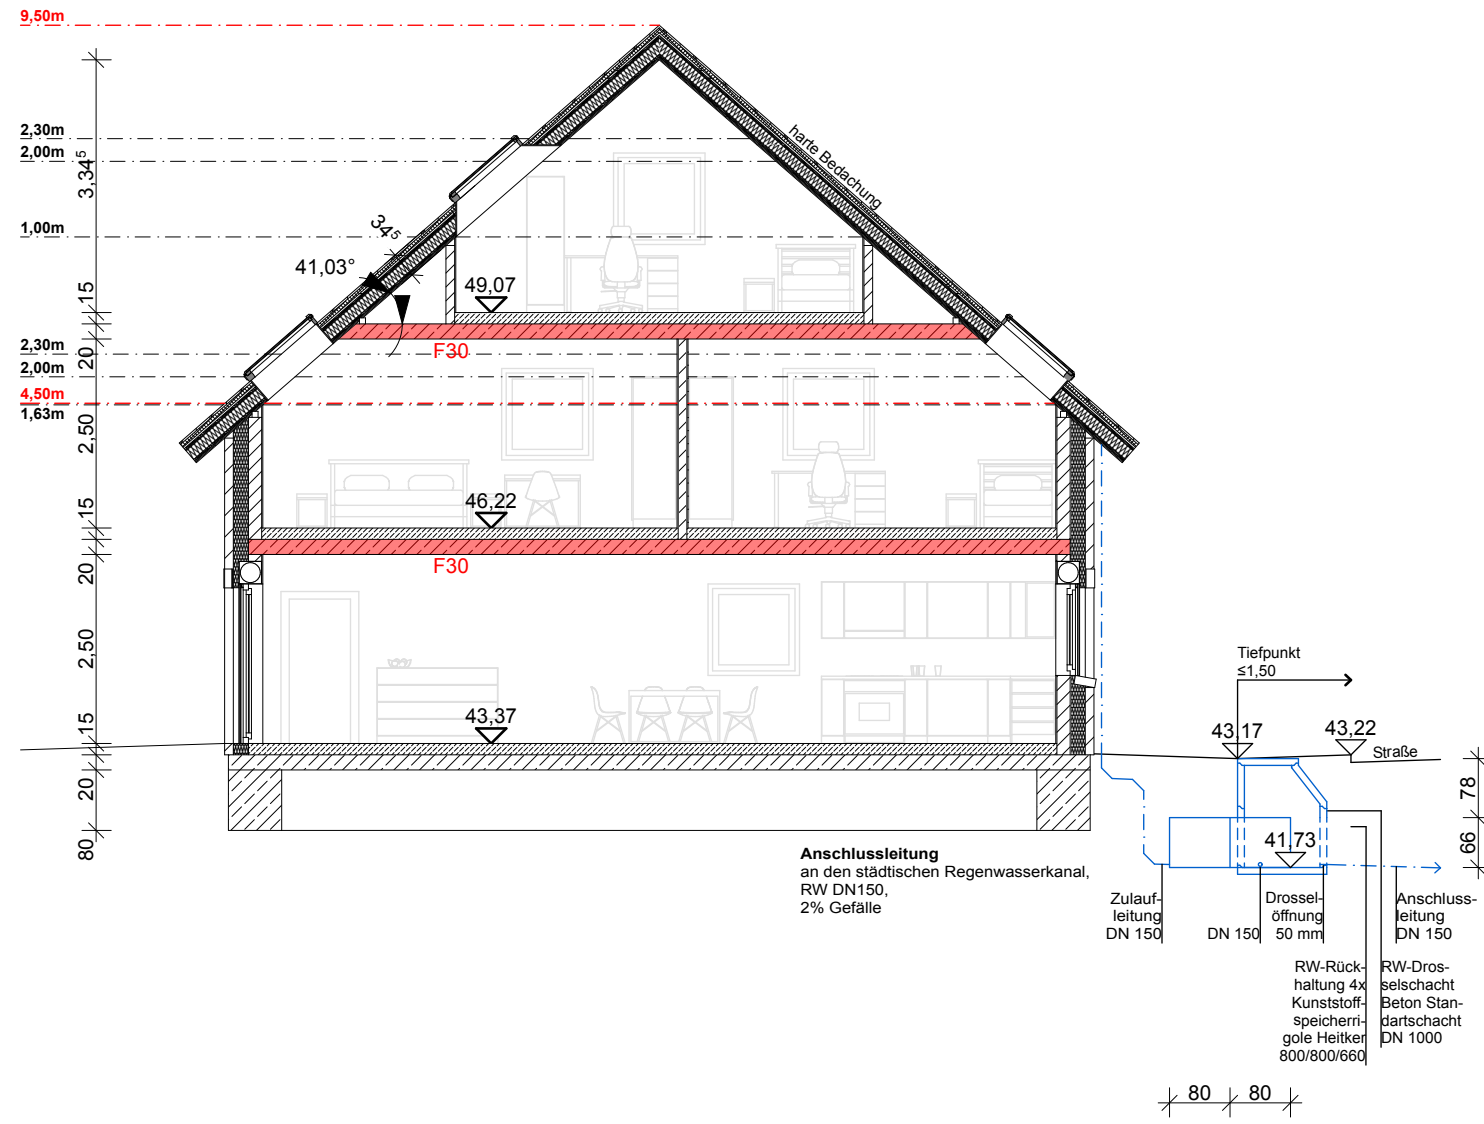

A-A SNITT

HEMING & MECKMANN
BAUPLANUNG BAUSTATIK BAUPHYSIK
INGENIEURBÜRO

Ahauser-Str.39
48599 Gronau-Epe
E-Mail: info@heming-meckmann.com

Tel.: 02565/404460
Fax: 02565/4044660

Index	Gez.	Datum	Änderung

Bearb.: LMS	Datum: 06.12.22	Bauvorhaben: Neubau einer Doppelhaushälfte mit Garage
Projekt-Nr.: 22-112		
Datei: /...		
Maßstab: 1:100		
Plan: Genehmigungsplanung		
Plan: Grundrisse, Ansichten, Schnitte		
Plan-Nr.: 2		

Bauort: ***	Bauort: ***
Bauherr: ***	Bauherr: ***
Planung: Ing. Büro Heming Et Meckmann GmbH Ahauser Straße 39 48599 Gronau-Epe	

Datum, Unterschrift des Bauherrn	Datum, Unterschrift des Planers
----------------------------------	---------------------------------