




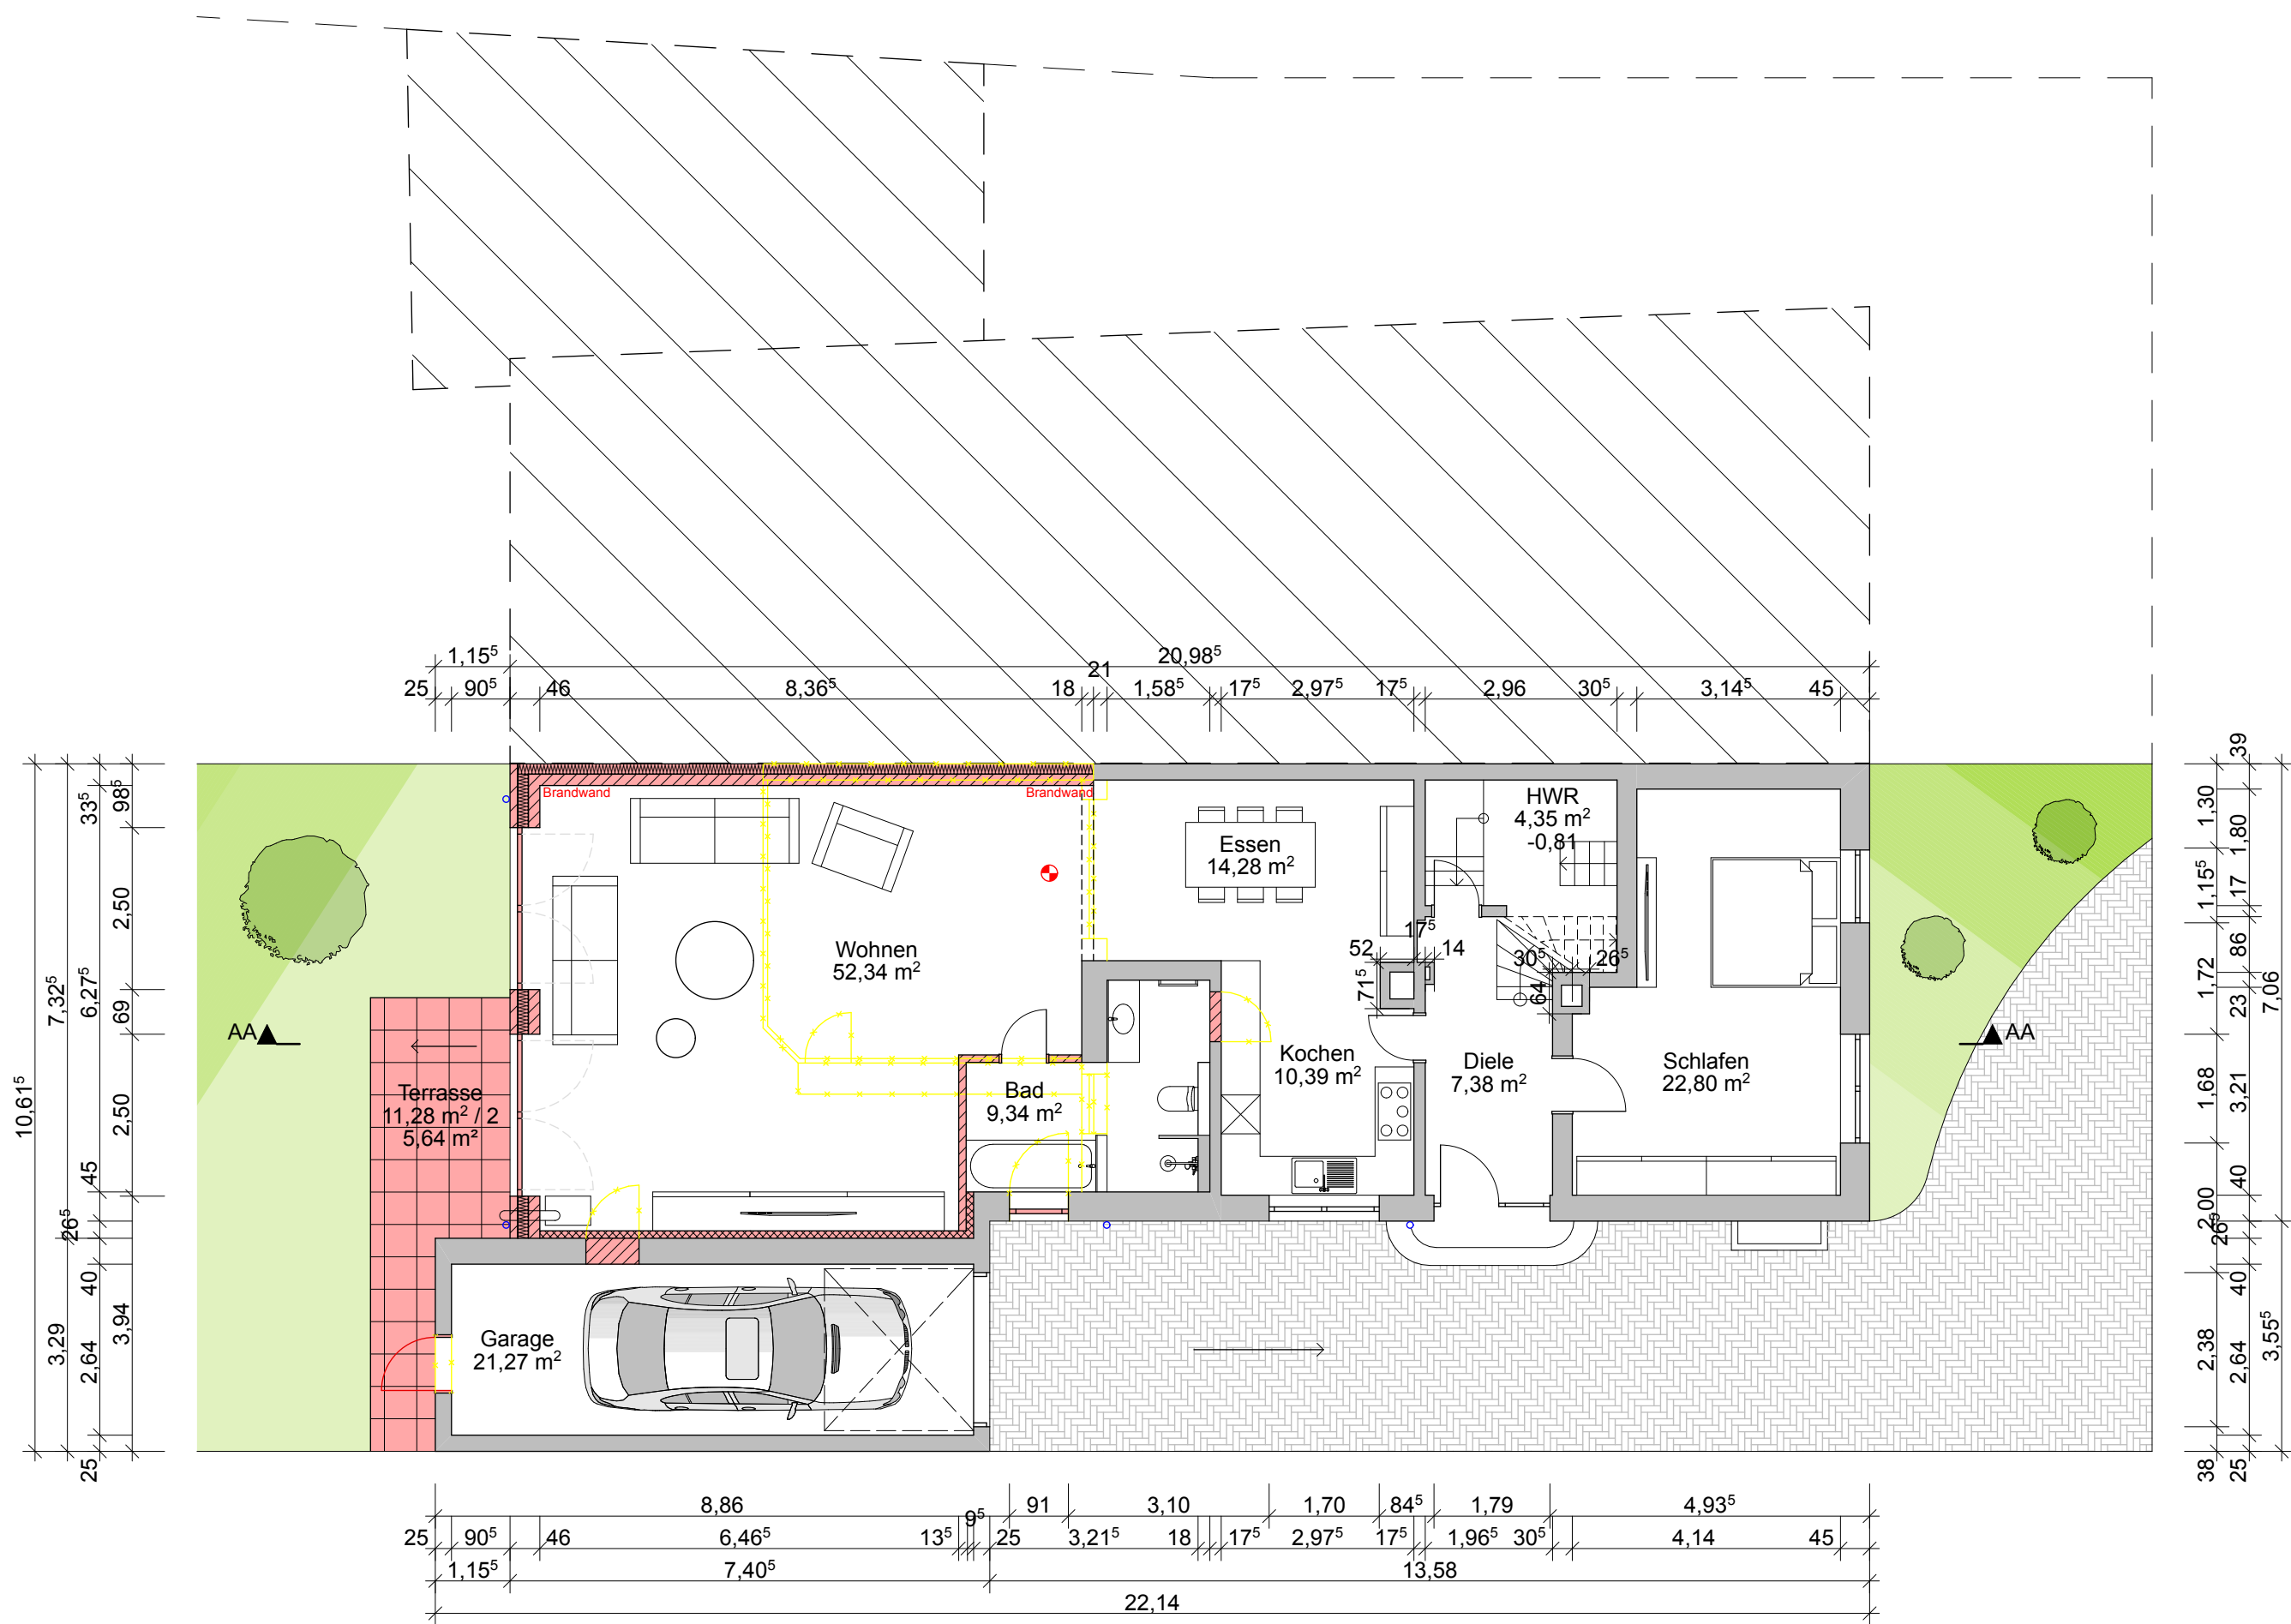

ERDGESCHOSS

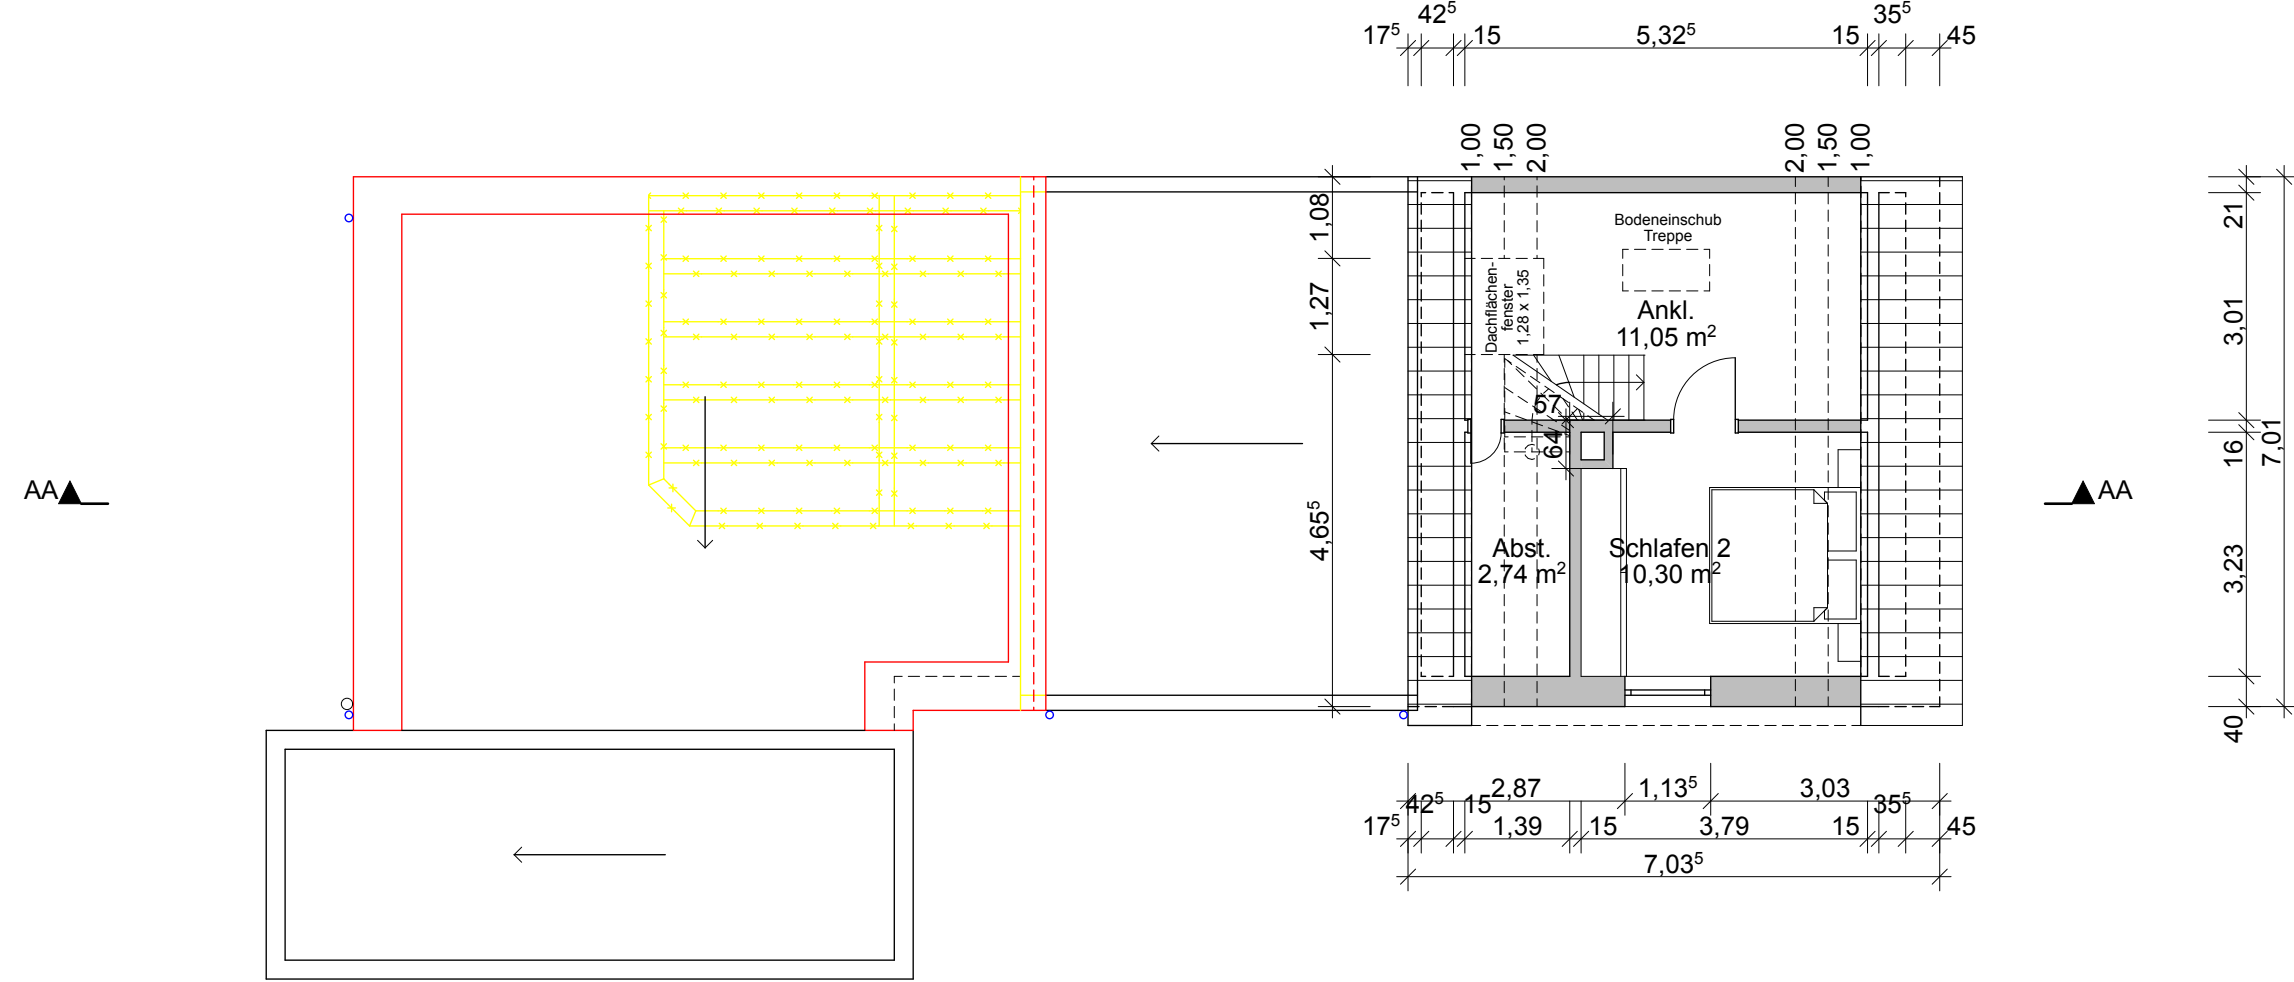

OBERGESCHOSS

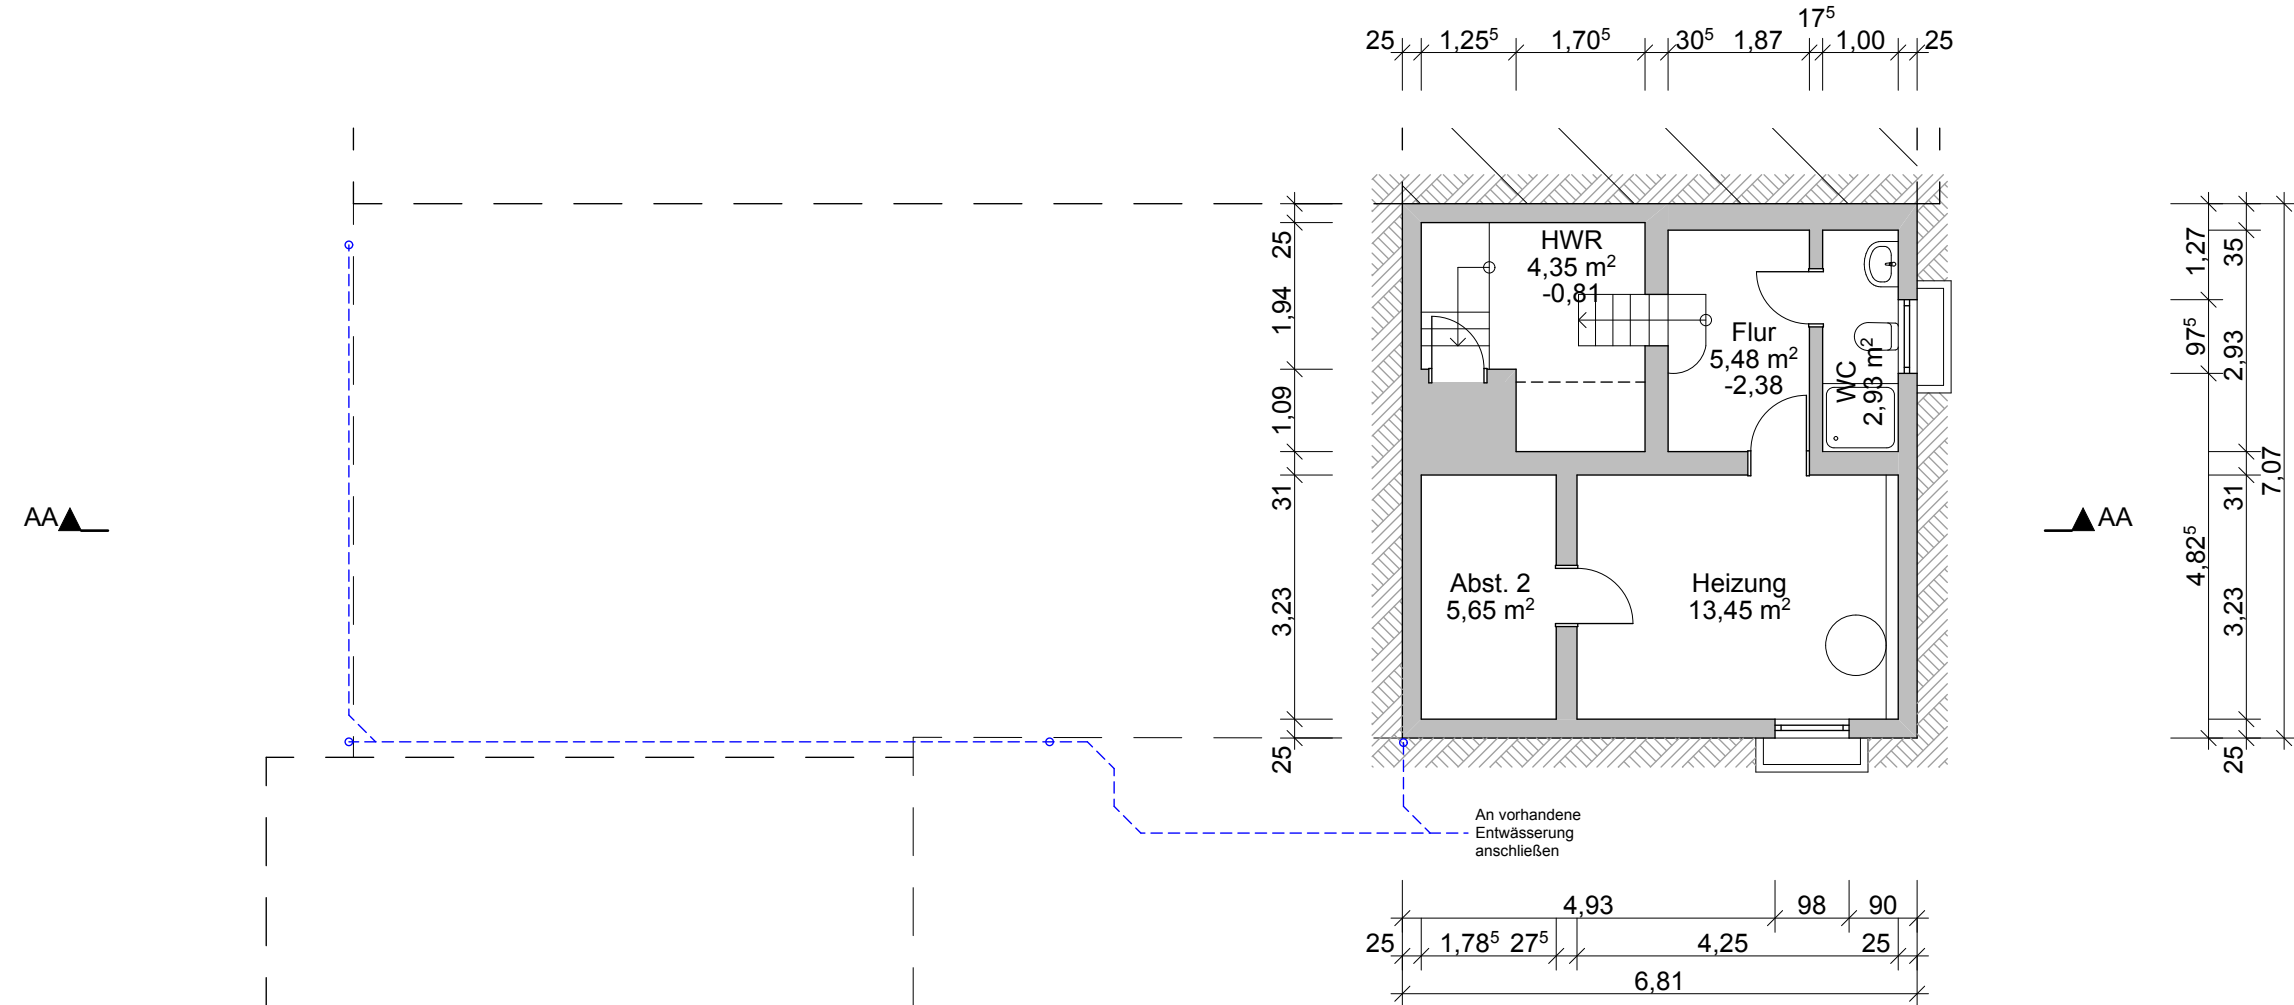


KELLERGESCHOSS


Mit der geplanten Bebauung, wie in diesem Plan dargestellt, bin ich als Nachbar - Silverstraße 38 (Fl. 194, Parz. 268) einverstanden. Diese Erklärung gilt auch für meine / unsere Rechtsnachfolger.

Ort, Datum


Unterschrift Nachbar

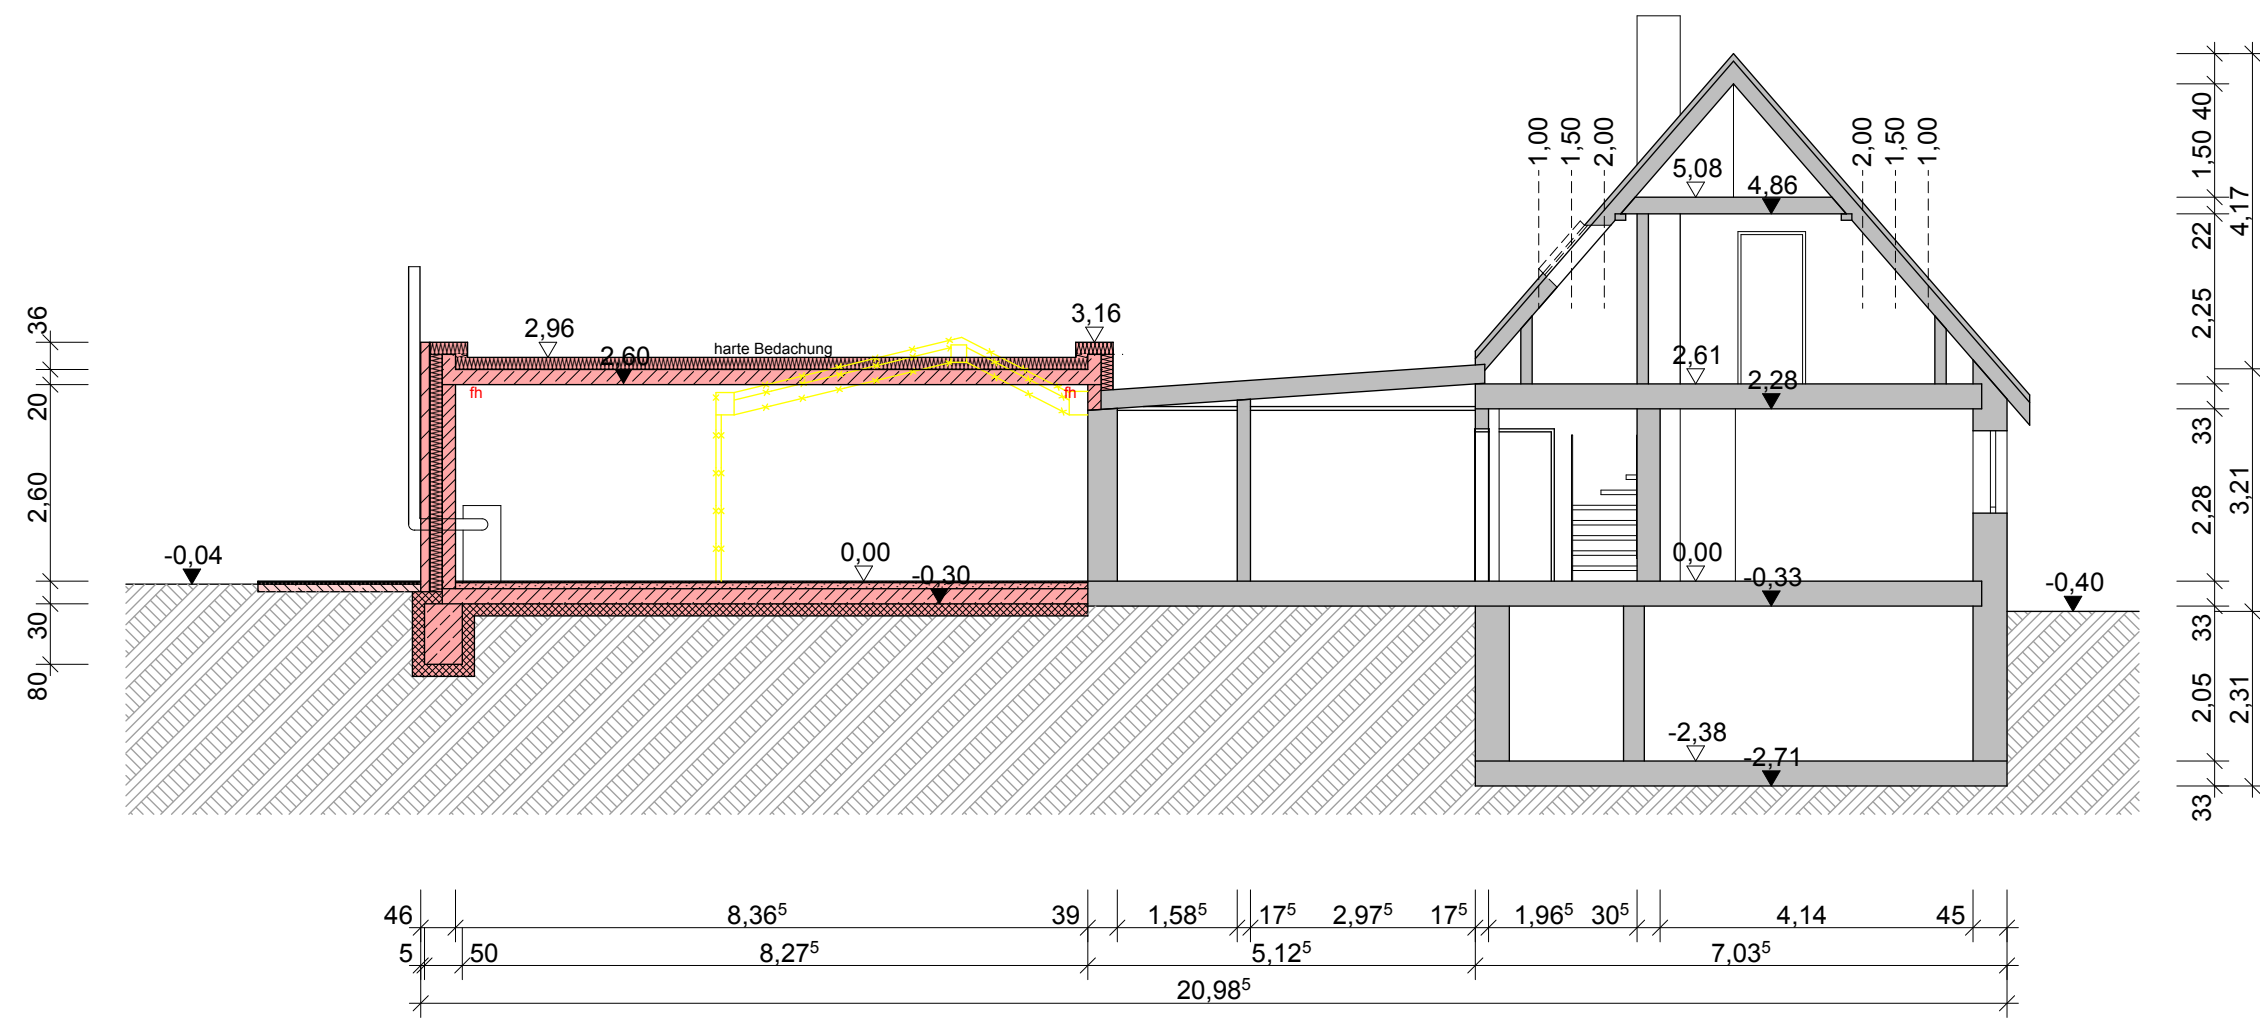







A-A SCHNITT

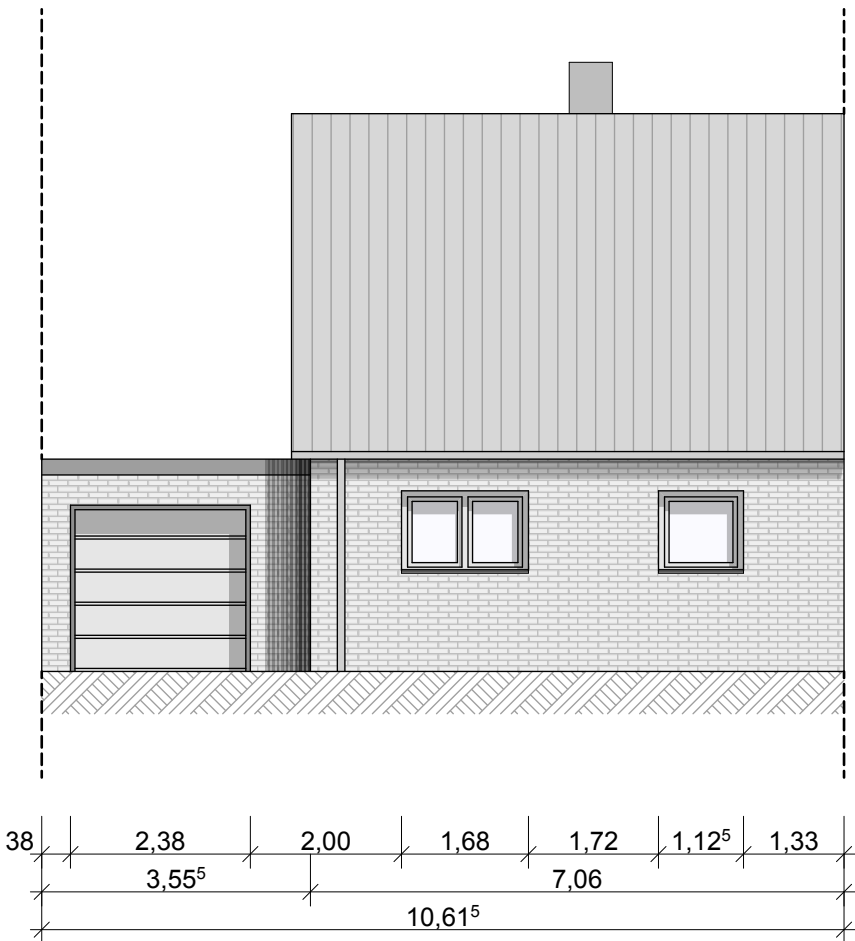

NORD ANSICHT

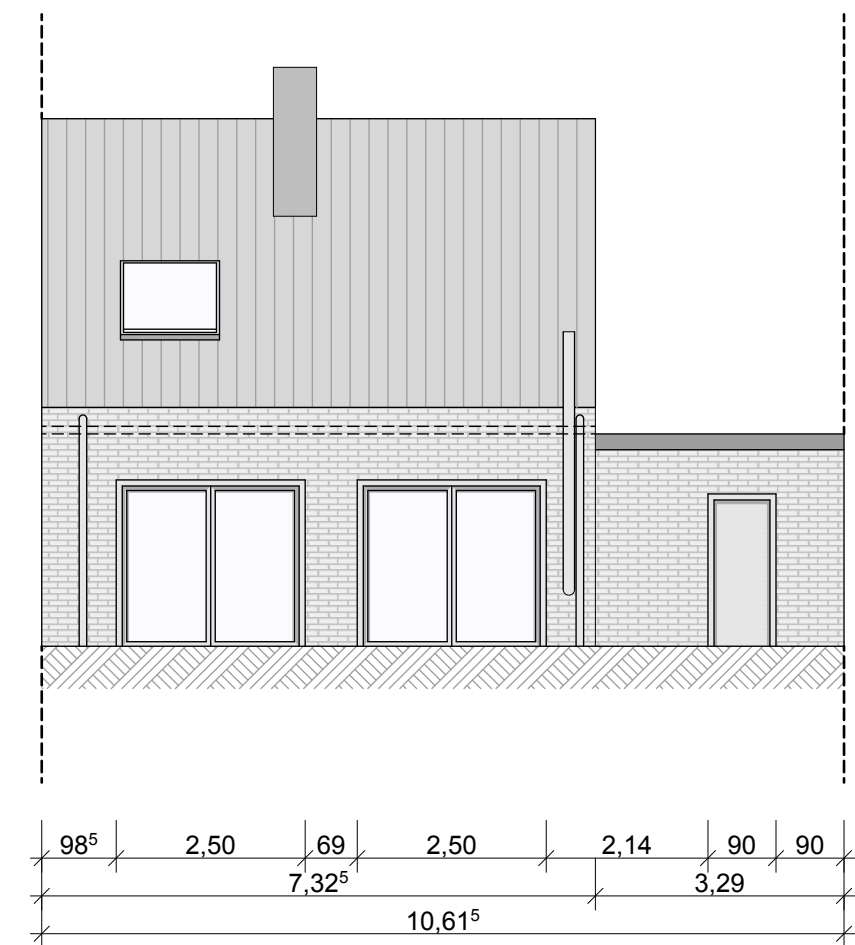

SÜD ANSICHT

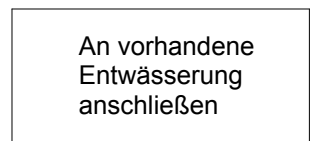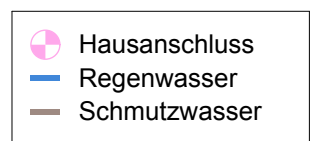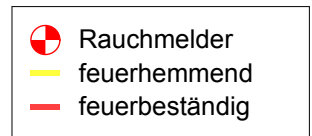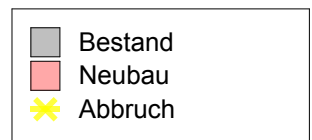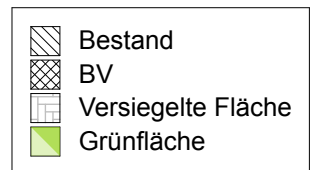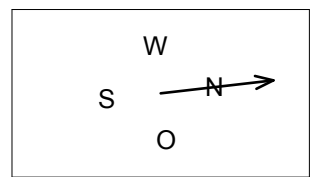

SCHILLING
ARCHITEKTUR

SCHILLING ARCHITEKTUR
Linus Manuel Schilling M.A., Junior-Architekt AKNW
Ahauser Straße 128, 46325 Borken-Gemen, DE
+49 0 176 63459899
l.schilling@schilling.archi
www.schilling.archi

Index:	Datum:	Gez.:	Änderung:

Datum und Unterschrift der Bauherrschaft:

Datum und Unterschrift des Bauvorlageberechtigten:

Bauvorhaben:

Anbau an einer Doppelhaushälfte

Bauort:

45772 Marl, DE

Bauherrschaft:

Planung:

Schilling Architektur
Ahauser Straße 128, 46325 Borken-Gemen, DE

Projekt-Nr.:

24/03-01

Plan-Nr.:

01

Datum:

10. April 2024

Maßstab:

1:100

Gezeichnet:

Linus Manuel Schilling M.A.

Leistungsphase:

Genehmigungsplanung

Geprüft:

Dipl.-Ing. Michael Meckmann

Plan:

Ansichten, Grundrisse, Schnitt