




SCHILLING ARCHITEKTUR Linus Manuel Schilling M.A., Junior-Architekt AKNW Ahauser Straße 128, 46325 Borken-Gemen, DE

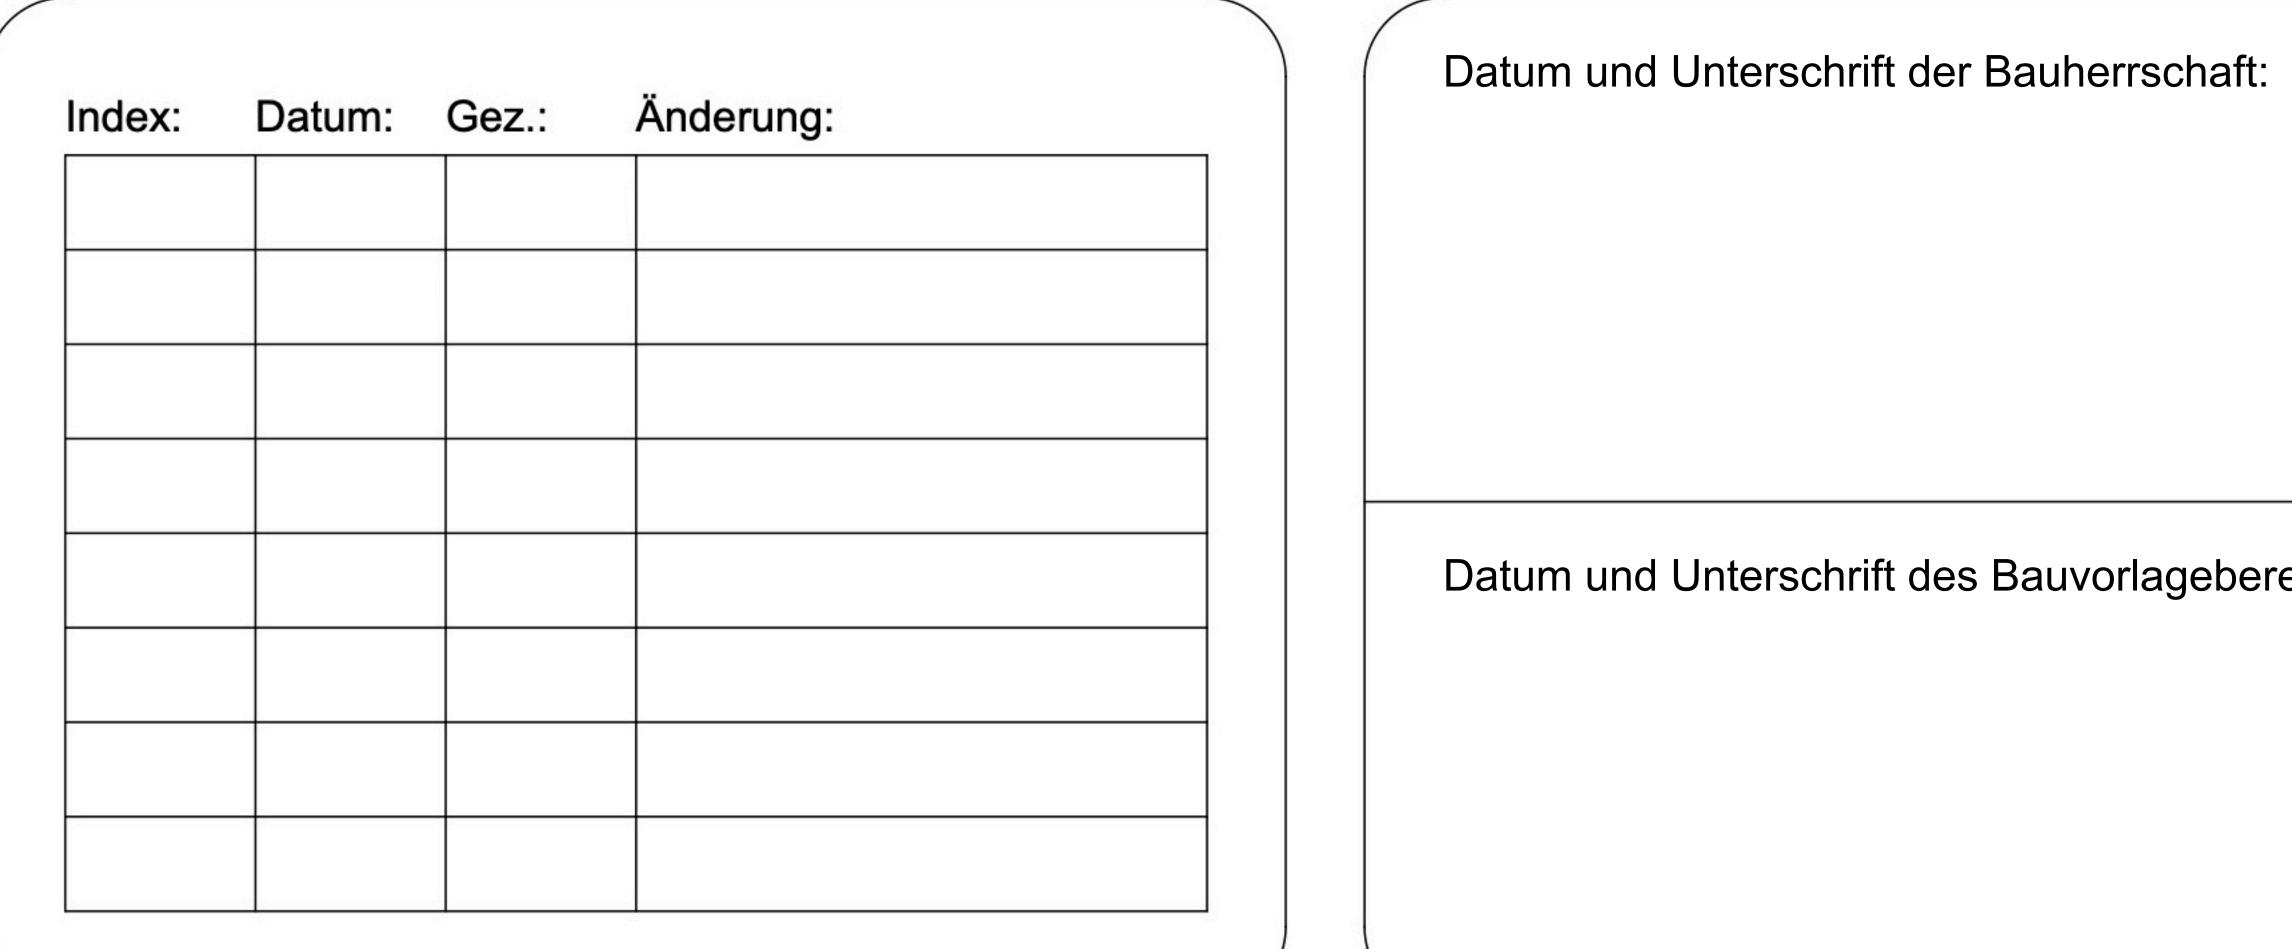

Datum und Unterschrift des Bauvorlageberechtigten:	

Bauvorhaben:

Umnutzung einer KFZ-Werkstatt zum Büro

46514 Schermbeck

Bauherrschaft:

Planung:

Schilling Architektur Ahauser Straße 128, 46325 Borken-Gemen, DE

Projekt-Nr.: 22-168	Plan-Nr.: 01
Datum: 24. August 2022	Maßstab: 1:50, 1:100
Gezeichnet: Linus Manuel Schilling M.A.	Leistungsphase: Genehmigungsplanung
Geprüft: DiplIng. Michael Meckmann	Plan: Modulplan Holzbau, Grundriss EG

