


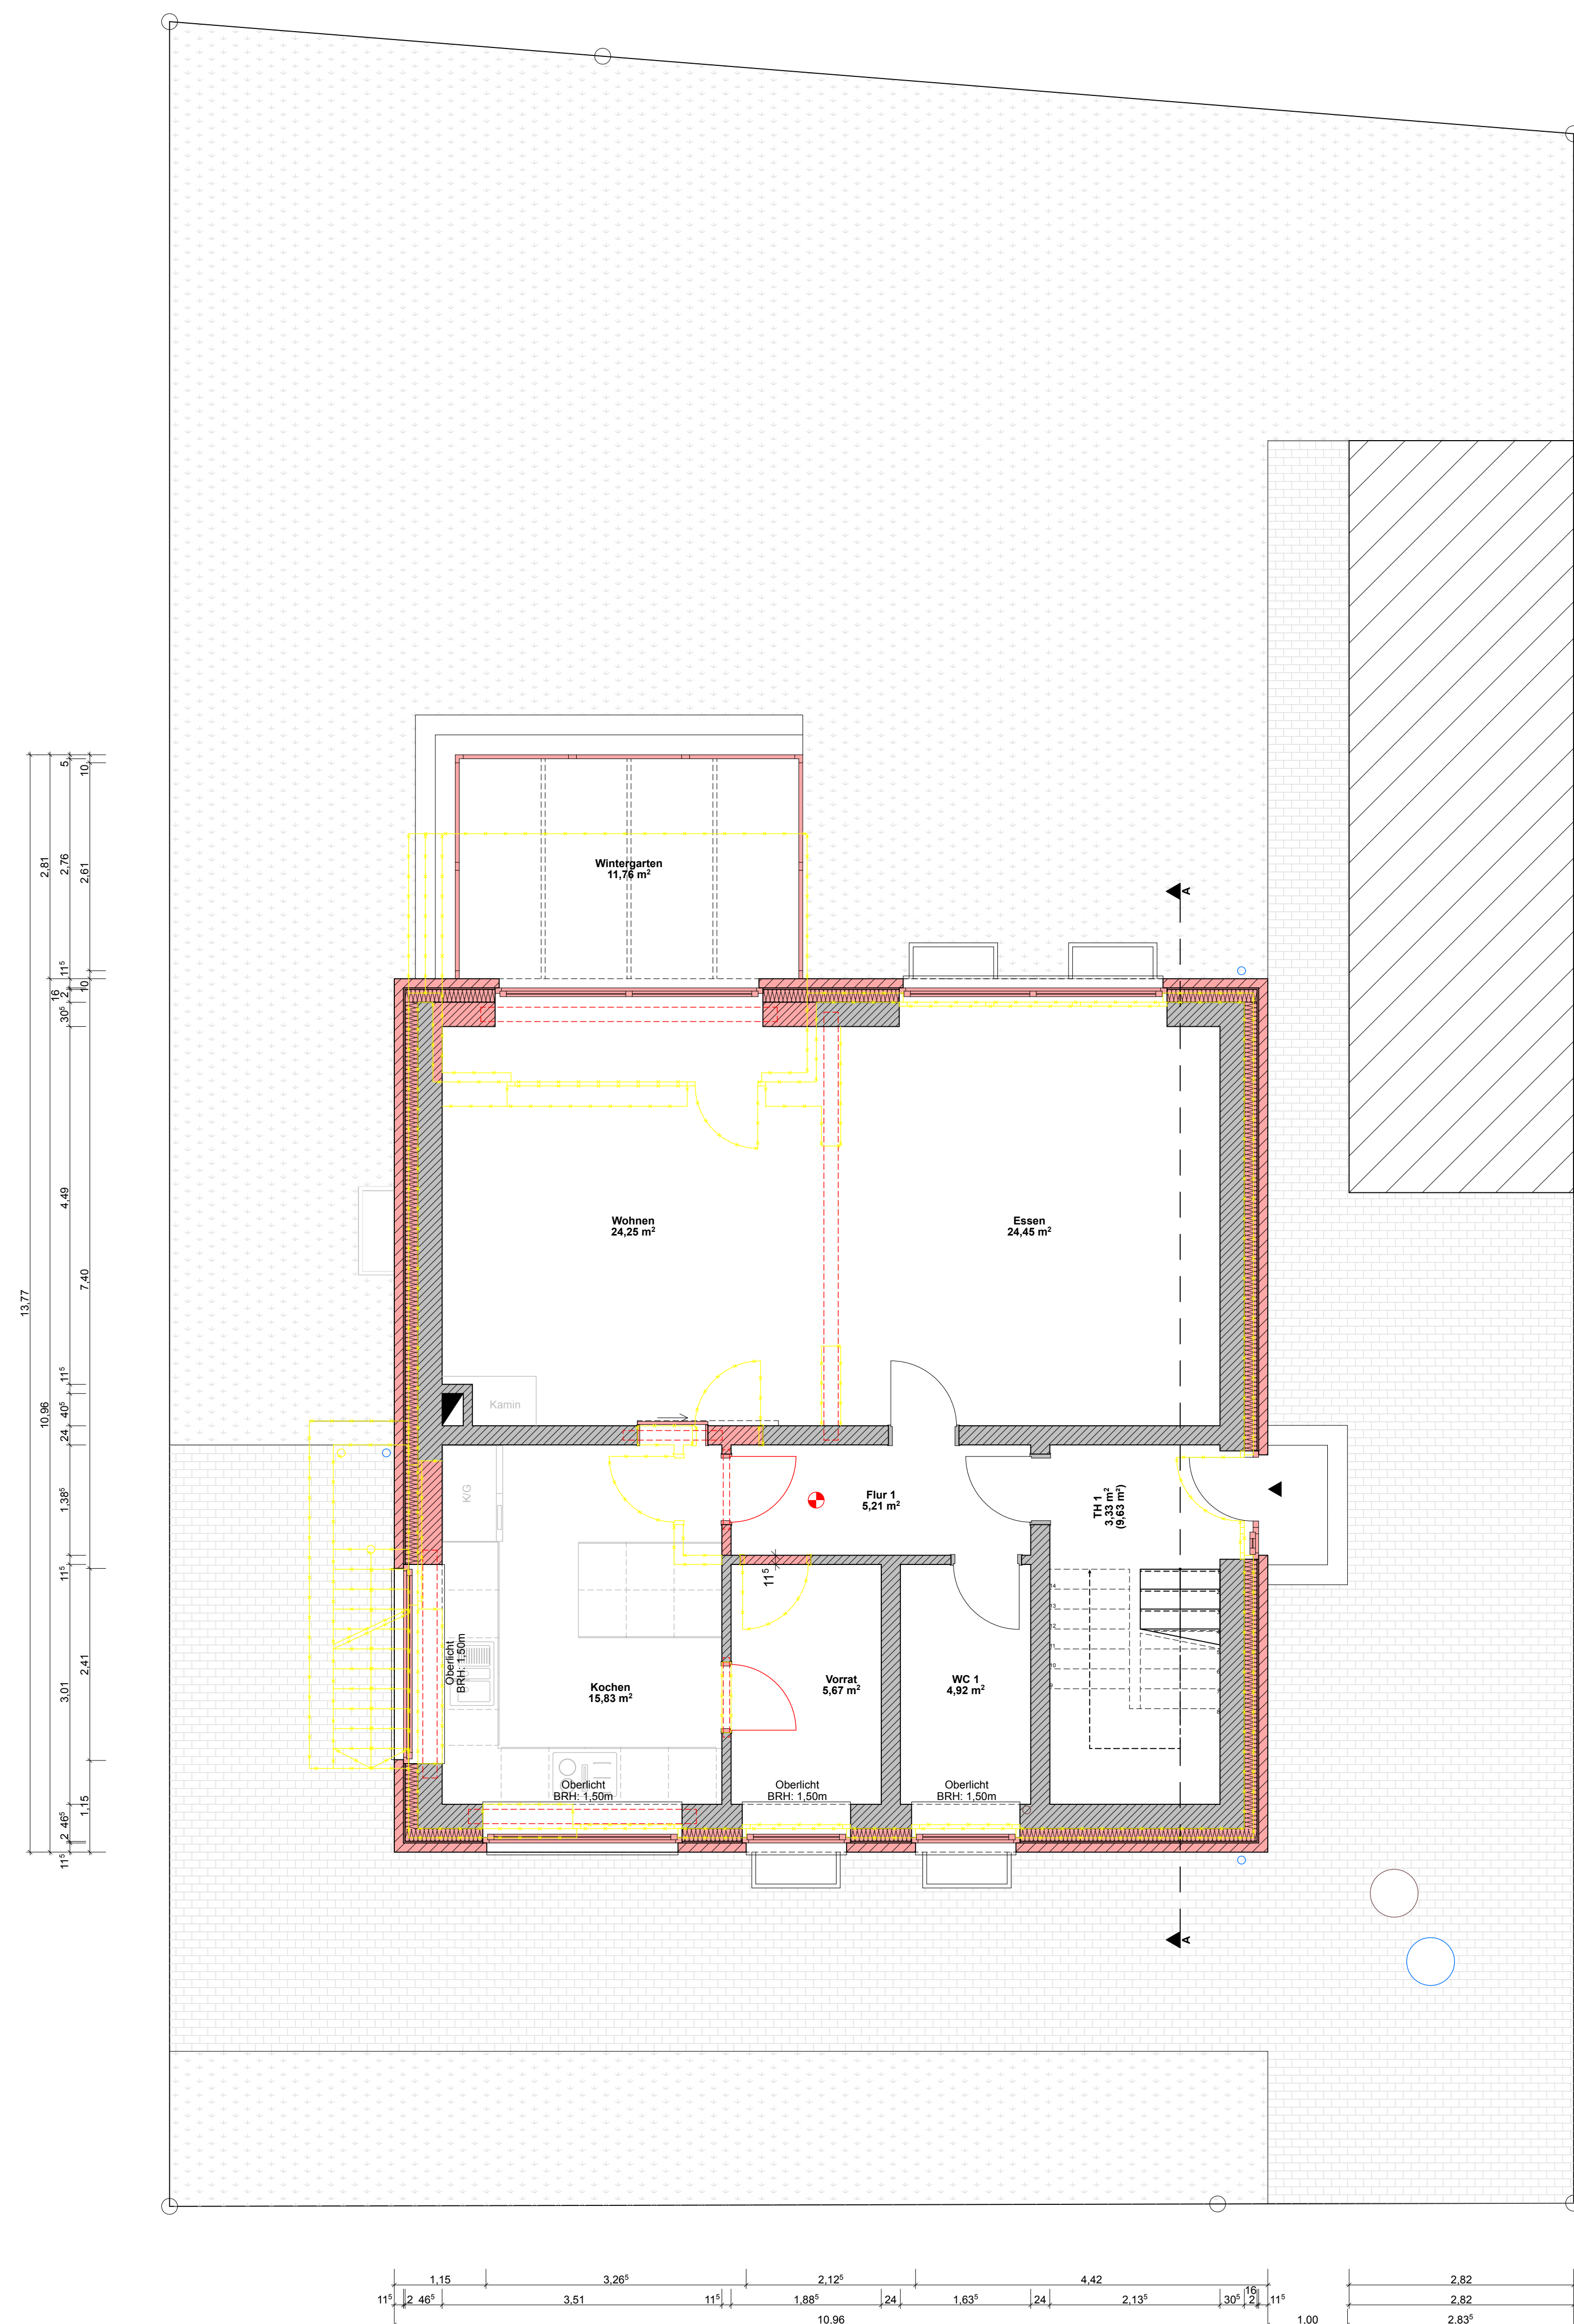
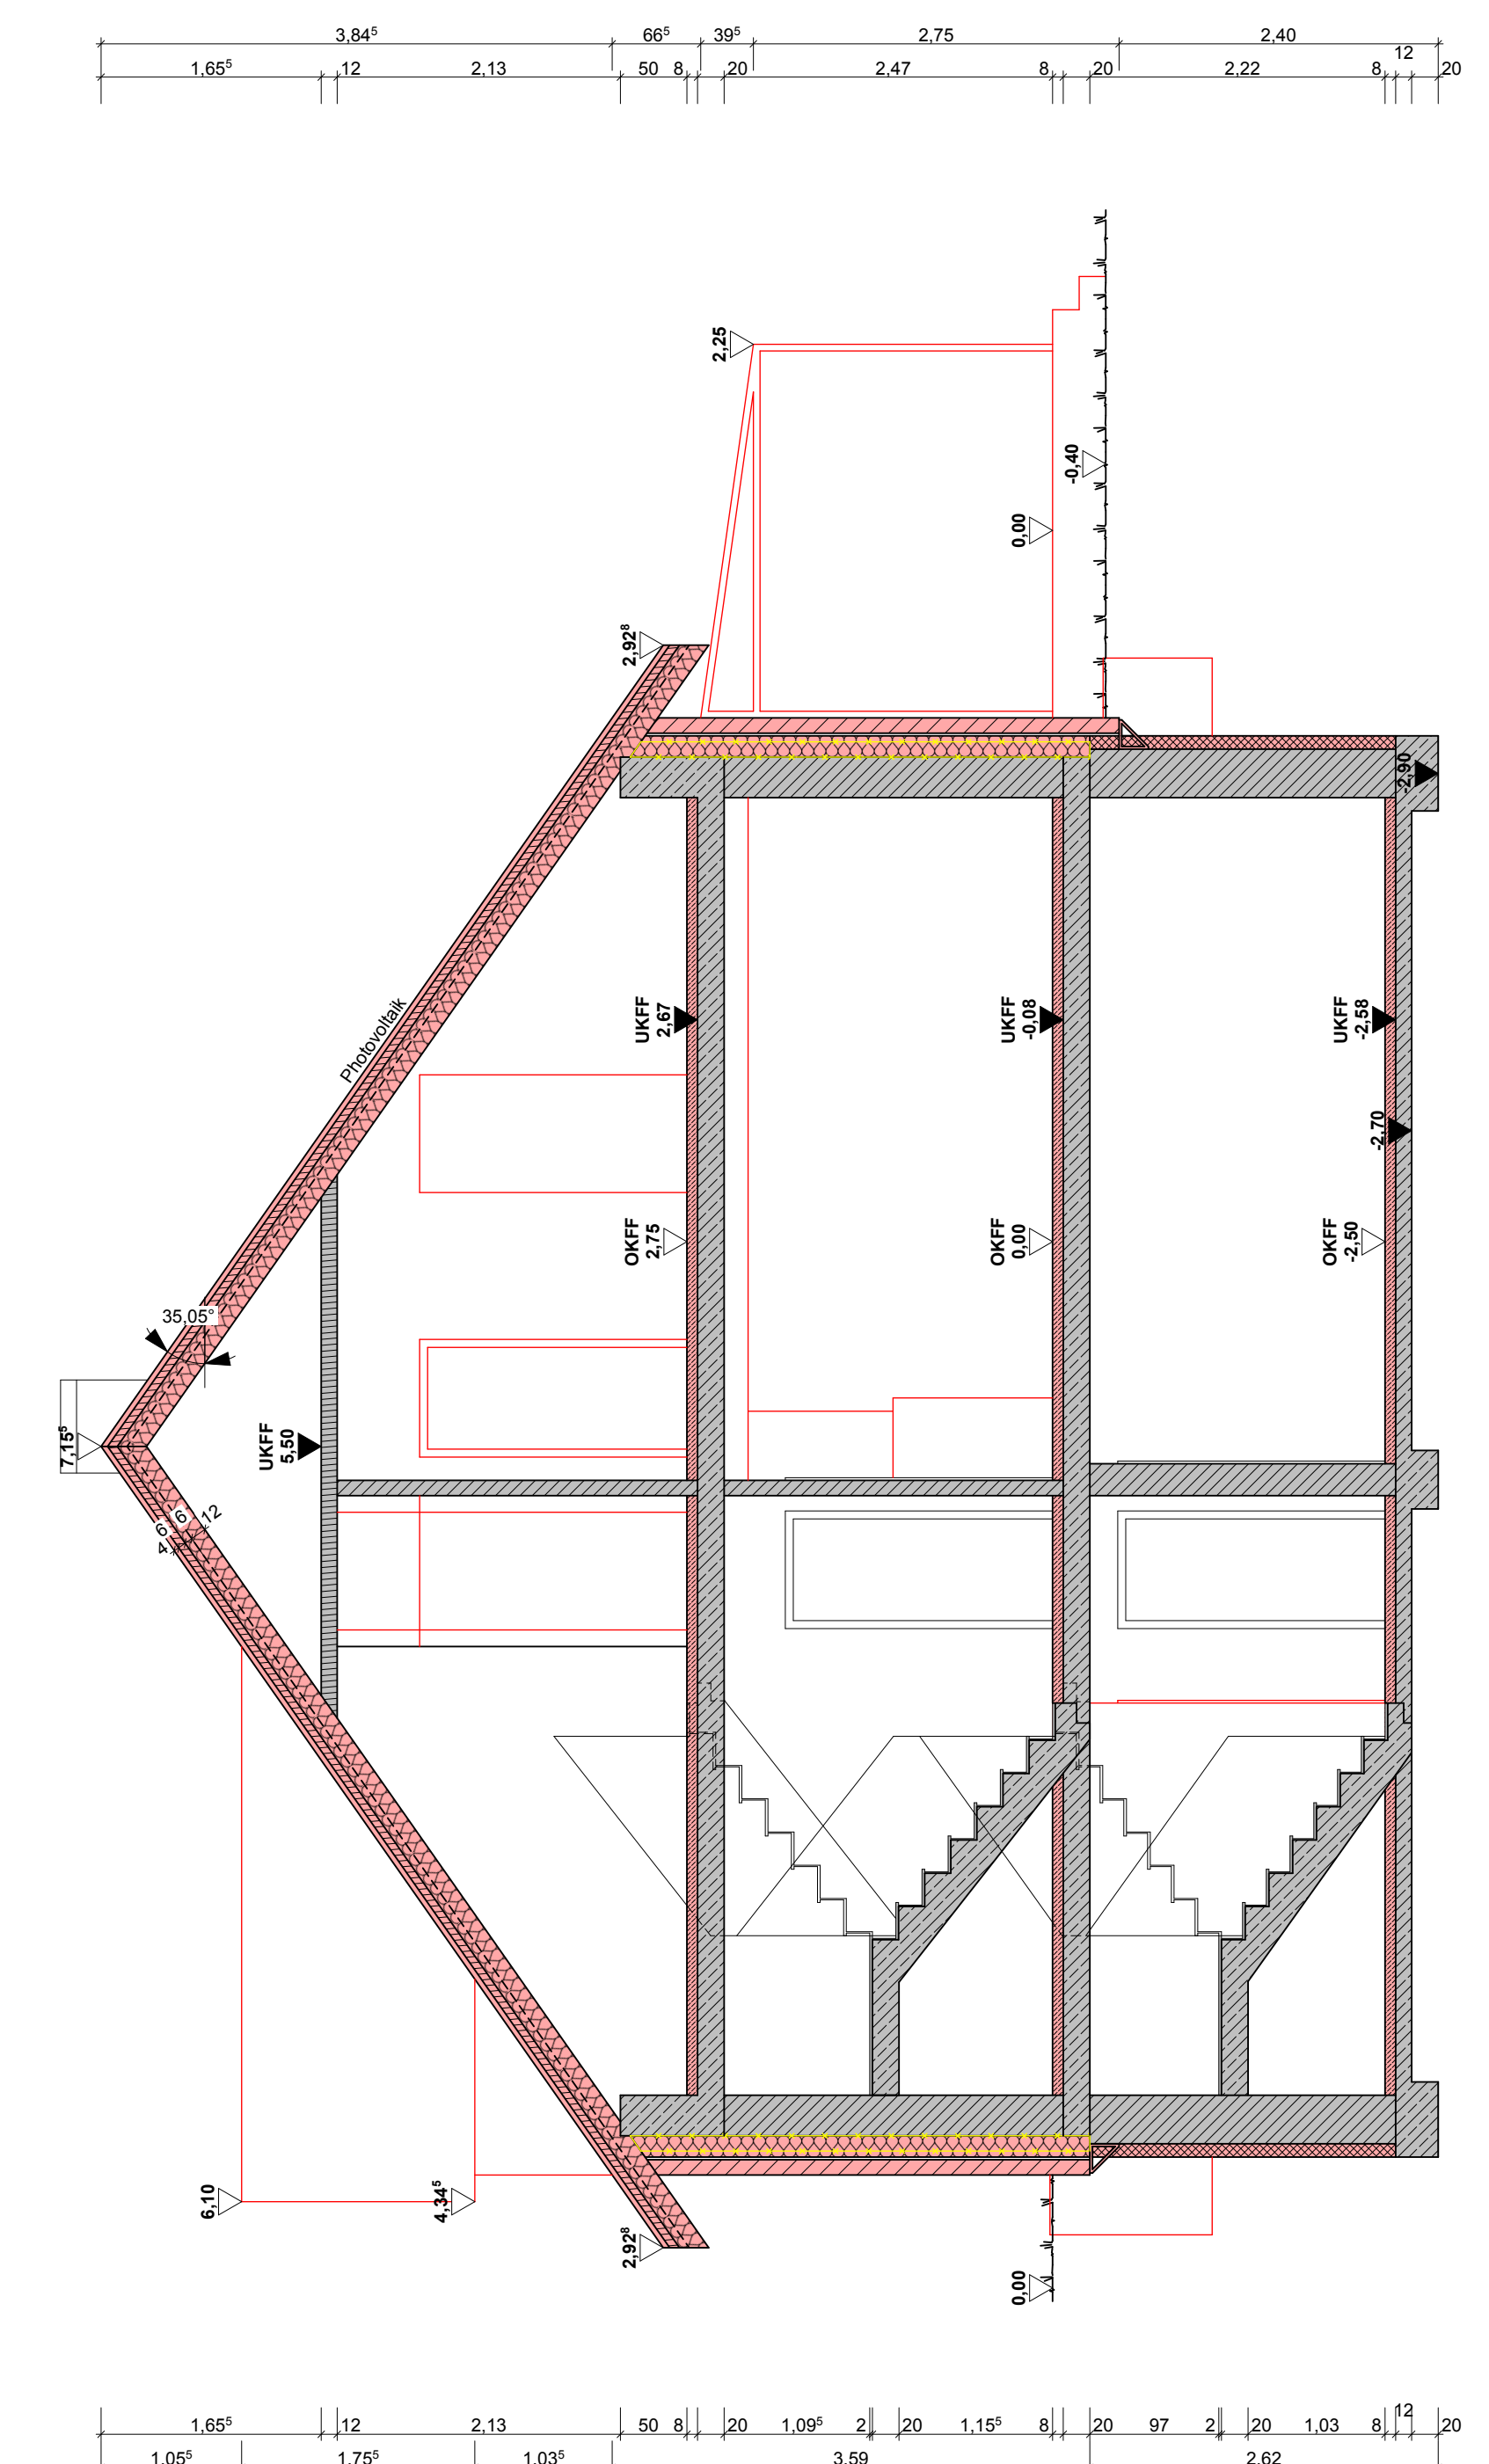
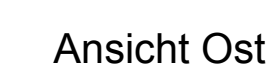


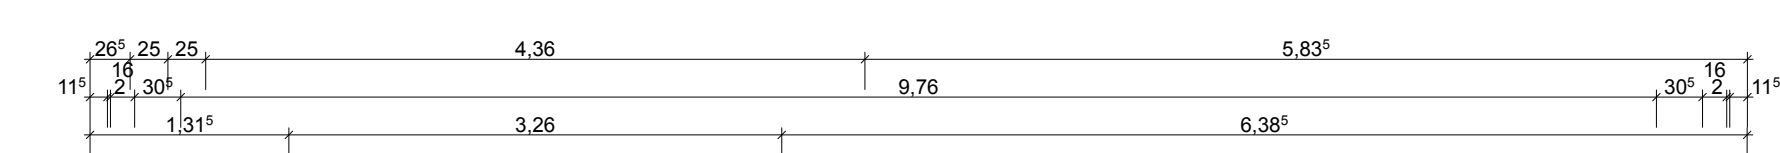


Grundriss Erdgeschoss

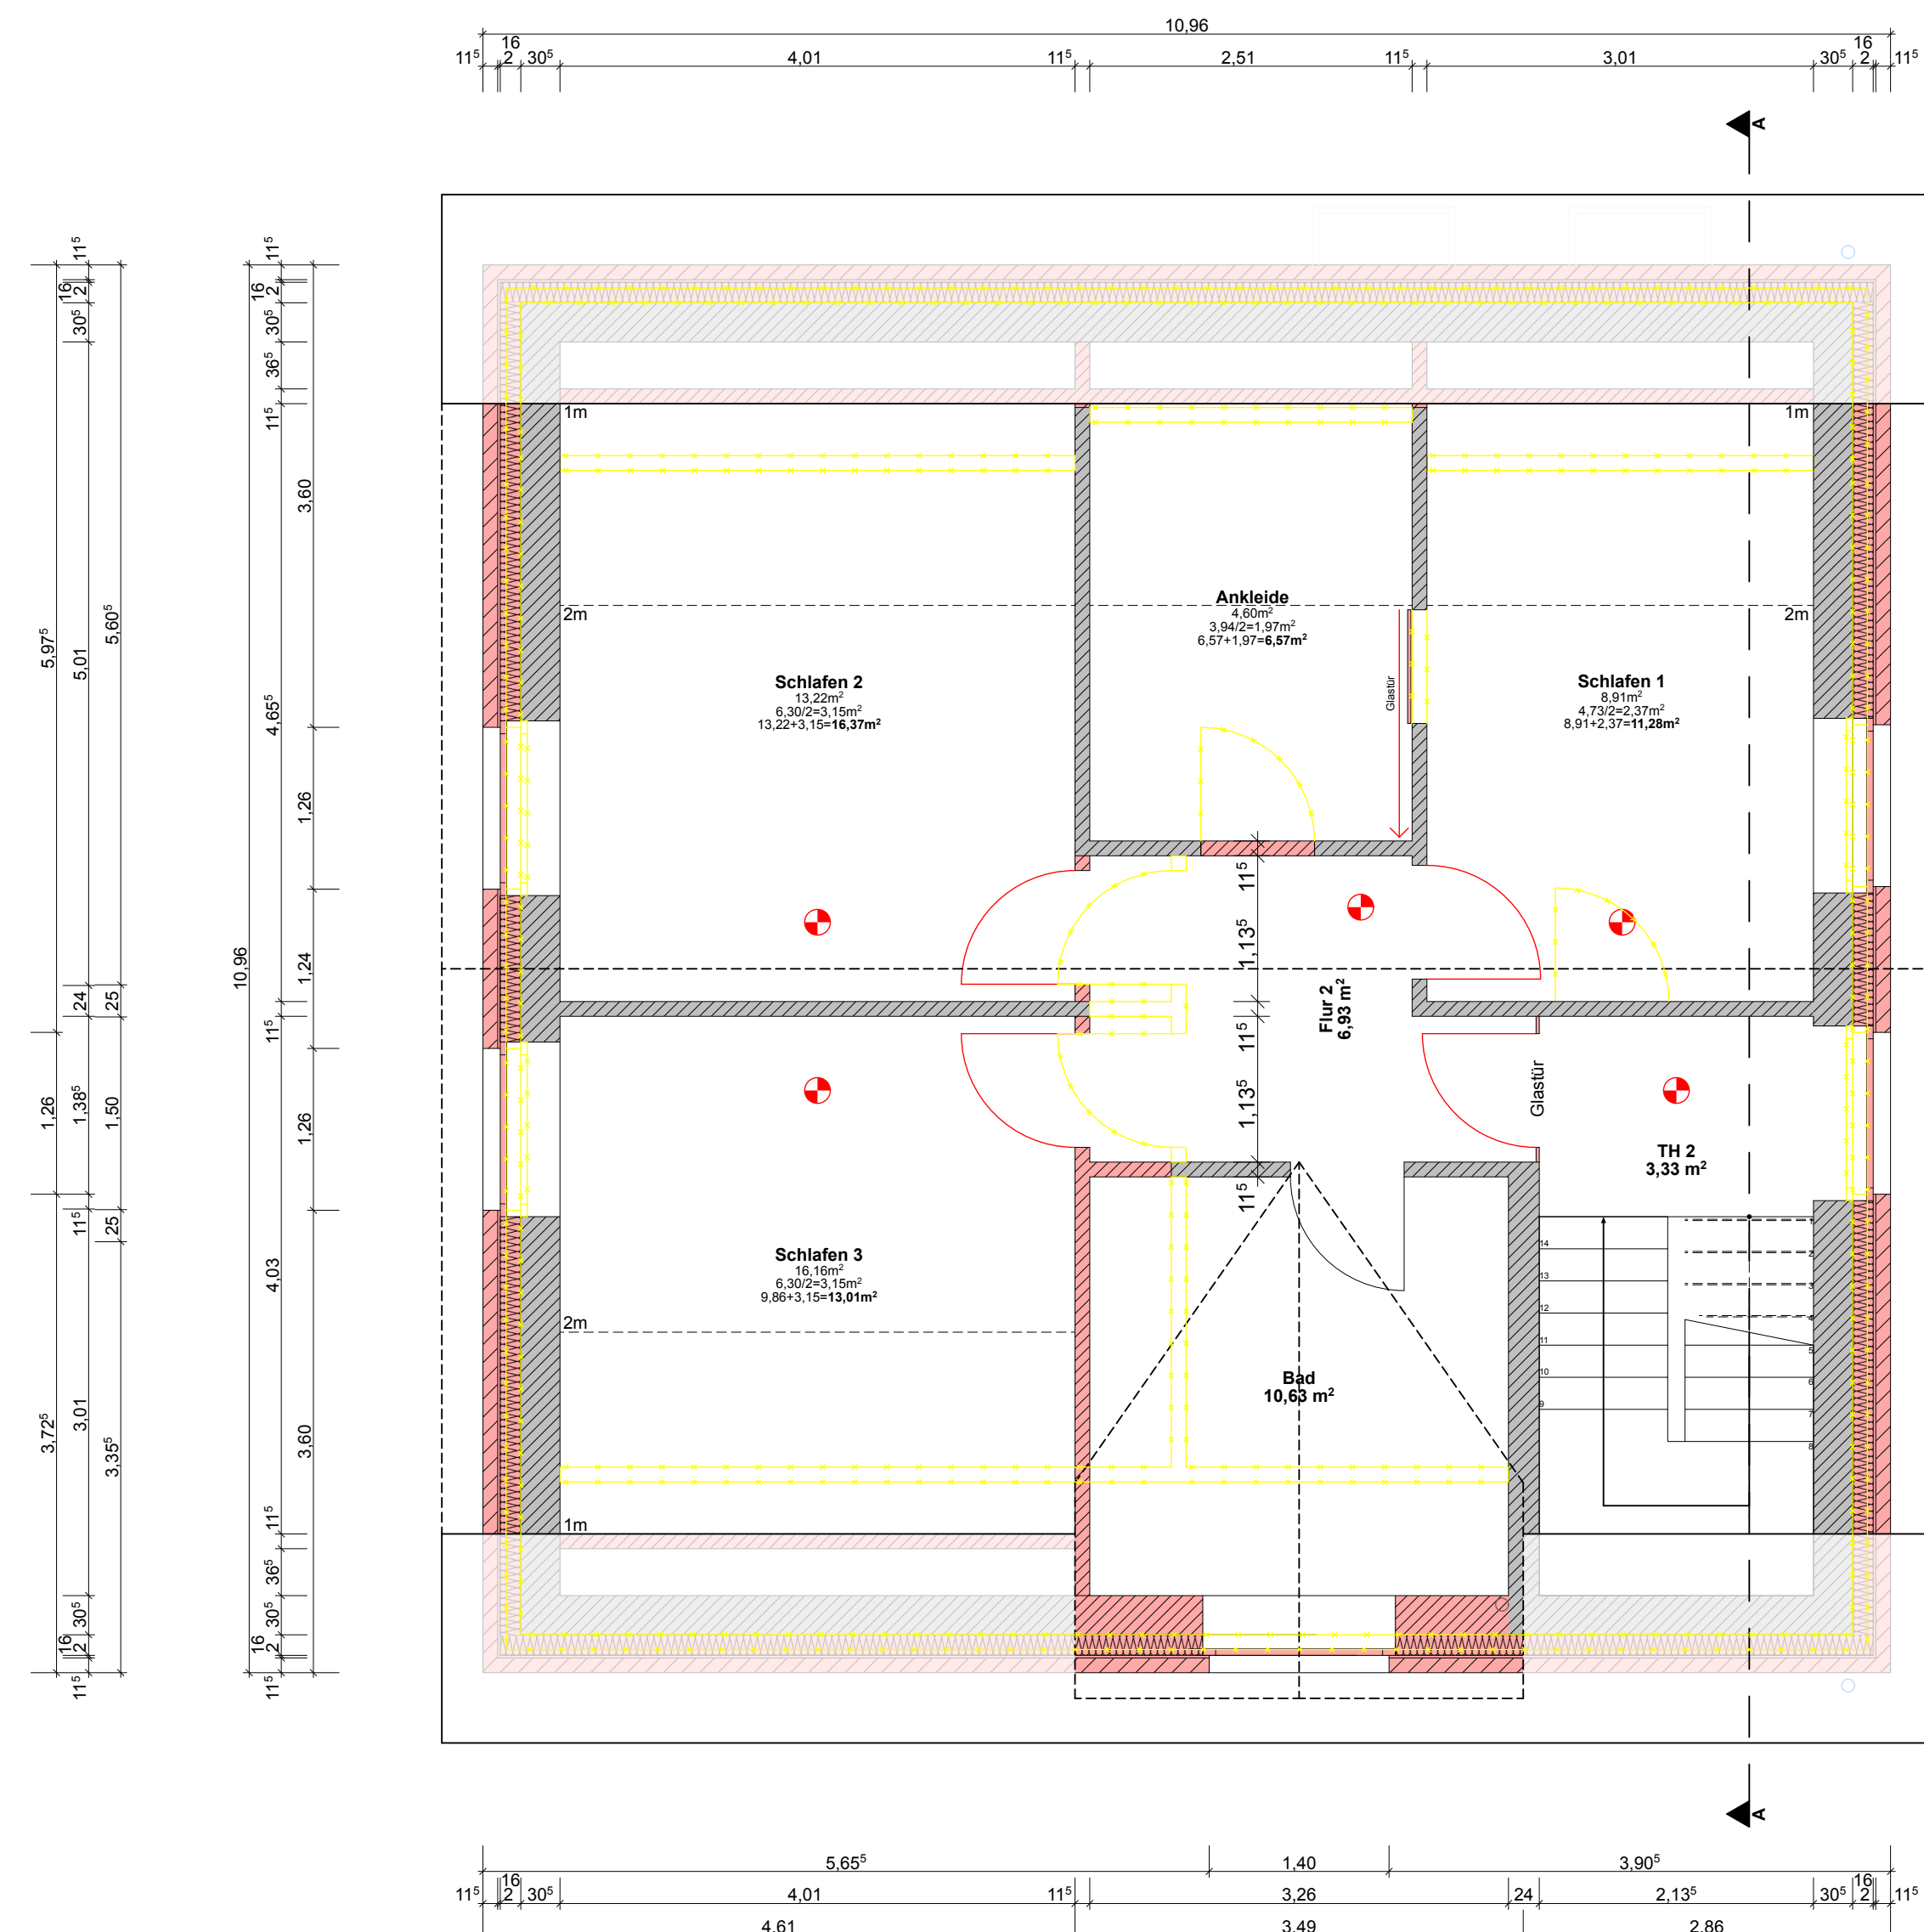

Grundriss 1. Obergeschoss

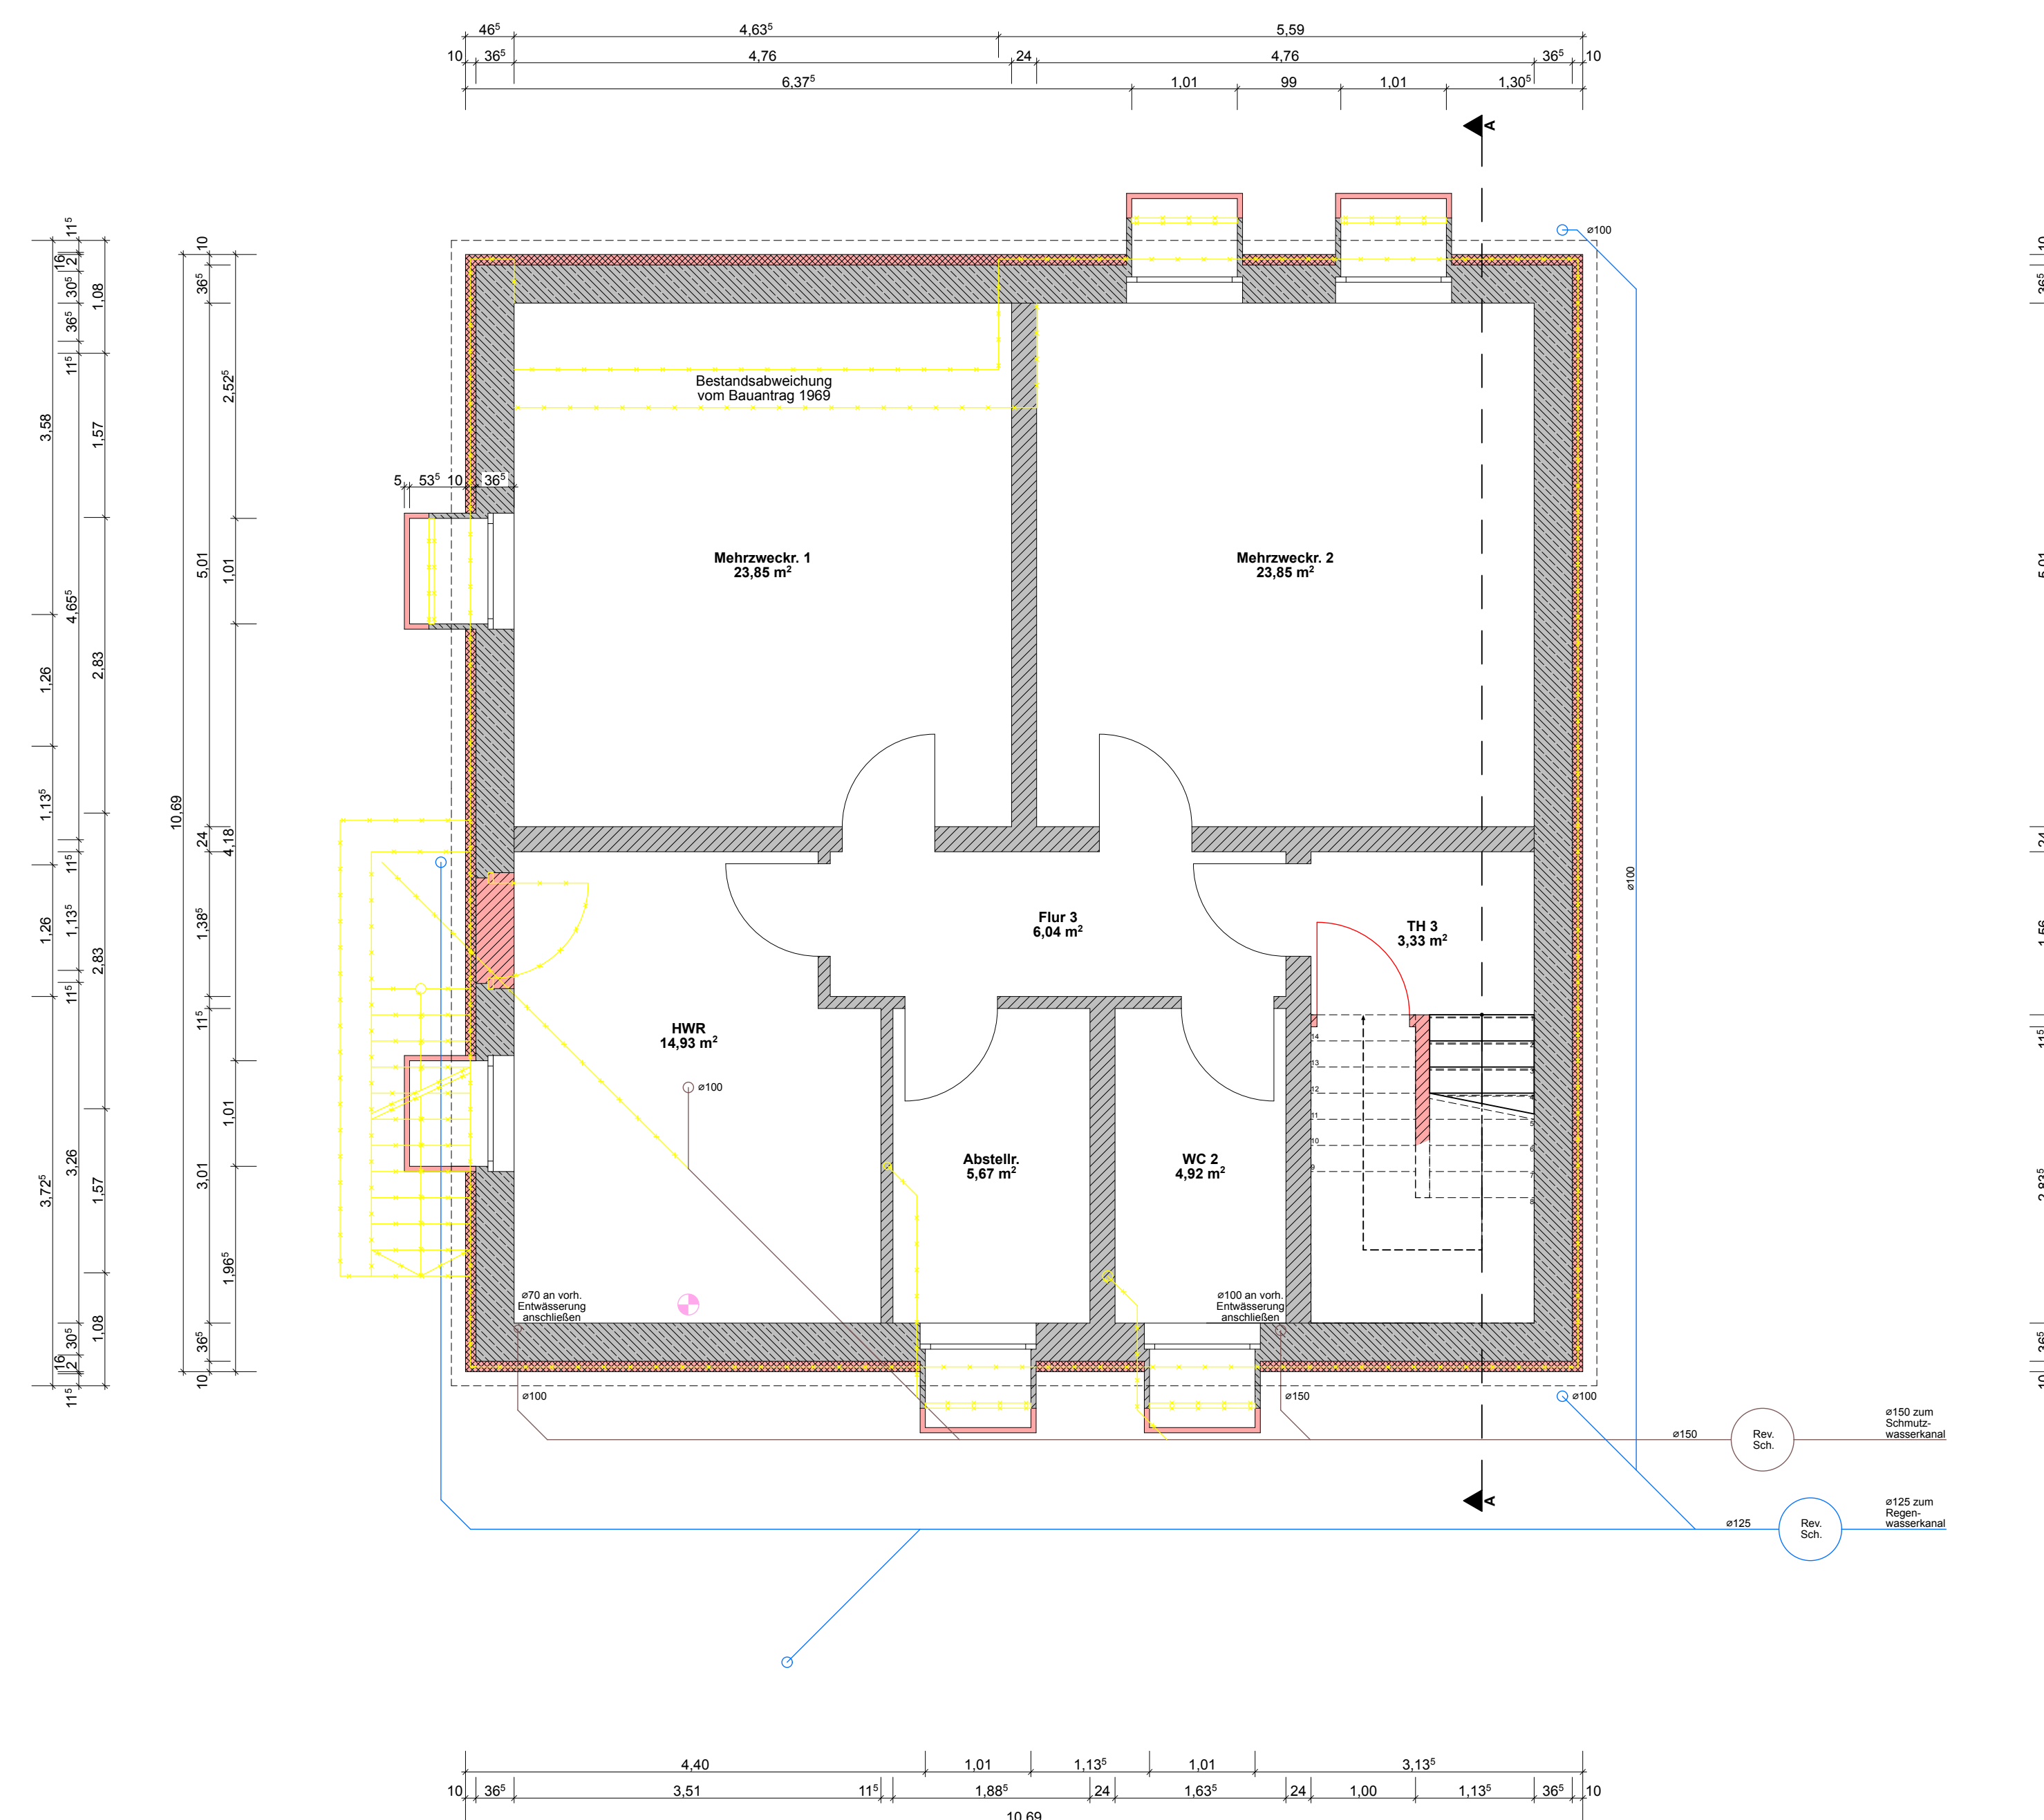

Grundriss Kellergeschoss

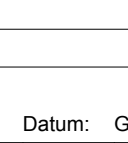 SCHILLING A R C H I T E K T U R		SCHILLING ARCHITEKTUR Linus Manuel Schilling B.A., Jurist-Abschalt ANW Ahnener Straße 128, 46325 Borken-Gemen, DE +4930 718 0349999 l.schilling@schilling-archi www.schilling-archi	
Index: Datum: 18.01.25, Erst.: Schilling, Änderung: Entwurf		Datum und Unterschrift der Bauherrenschaft:	
<table border="1" style="width: 100%; border-collapse: collapse;"> <tr><td style="width: 5%;">1</td><td style="width: 15%;">18.01.25</td><td style="width: 40%;">Schilling</td><td style="width: 40%;">Entwurf</td></tr> <tr><td> </td><td> </td><td> </td><td> </td></tr> <tr><td> </td><td> </td><td> </td><td> </td></tr> <tr><td> </td><td> </td><td> </td><td> </td></tr> <tr><td> </td><td> </td><td> </td><td> </td></tr> <tr><td> </td><td> </td><td> </td><td> </td></tr> <tr><td> </td><td> </td><td> </td><td> </td></tr> <tr><td> </td><td> </td><td> </td><td> </td></tr> <tr><td> </td><td> </td><td> </td><td> </td></tr> <tr><td> </td><td> </td><td> </td><td> </td></tr> </table>		1	18.01.25	Schilling	Entwurf																																					Datum und Unterschrift des Bauvertragsberechtigten:
1	18.01.25	Schilling	Entwurf																																							
Bauvorhaben: Modernisierung eines Einfamilienhauses	
Bauort: *** 46325 Borken-Gemen, DE	
Bauherrenschaft: *** ***	
Planung: Schilling Architektur Ahnener Straße 128, 46325 Borken-Gemen, DE	
Projekt-Nr.: 24/004-01	Plan-Nr.: 01	
Datum: Februar 2025	Maßstab: 1:50	
Geschwener: Linus Manuel Schilling M.A.		Leistungsbereich: Genehmigungsplanung	
Geprüft: Dipl.-Ing. Michael Meckmann		Plan: Ansichten, Grundrisse, Schnitt	