
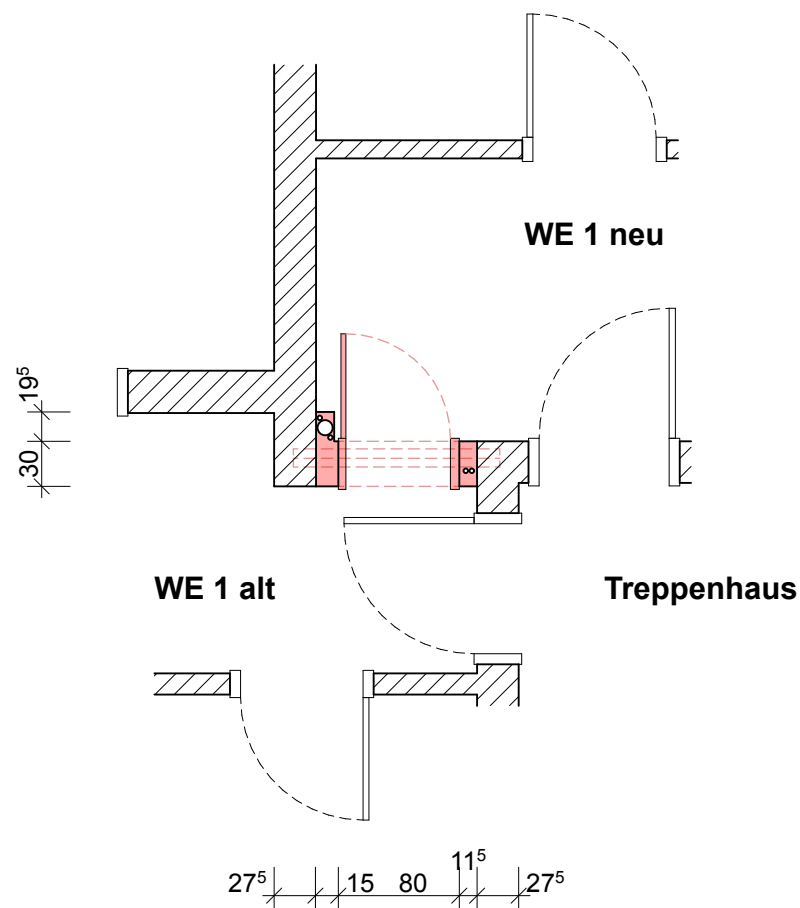


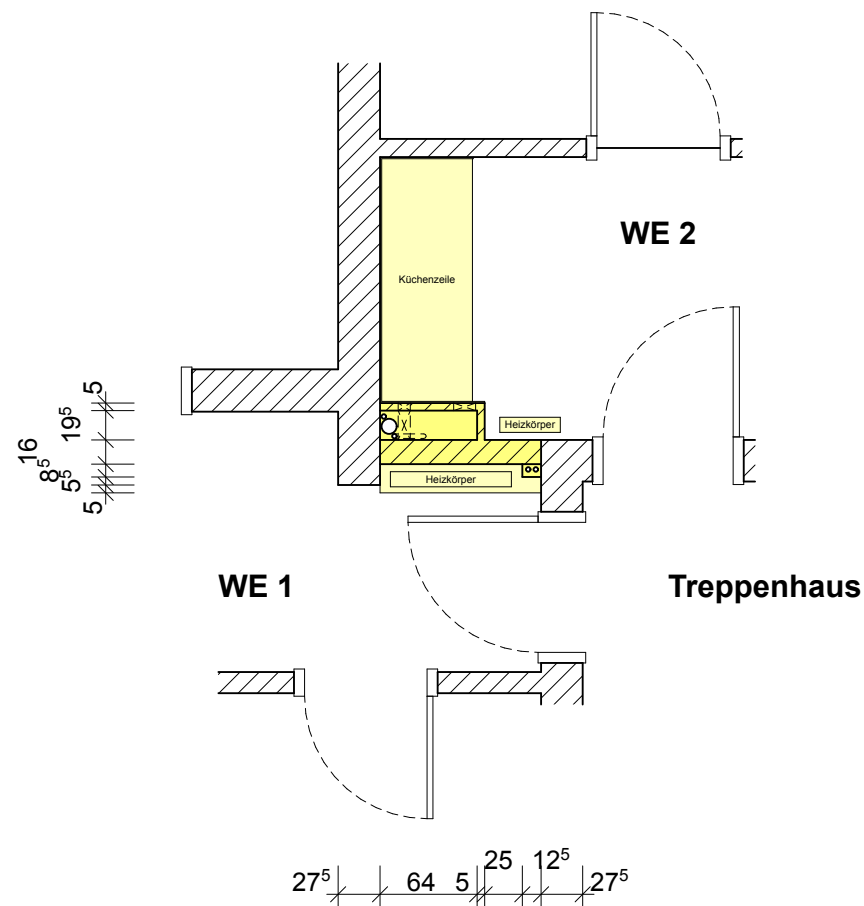

SCHILLING ARCHITEKTUR
Linus Manuel Schilling M.A., Junior-Architekt AKNW
Ahauser Straße 128, 46325 Borken-Gemen, DE
+49/0 176 63459899
l.schilling@schilling.archi
www.schilling.archi

Index: Datum: Gez.: Änderung:

Datum und Unterschrift der Bauherrschaft:

Datum und Unterschrift des Bauvorlageberechtigten:

Bauvorhaben:

Durchbruch MFH 9 zu 8 WE

Bauort:

44805 Bochum, DE

Bauherrschaft:

Planung:

Schilling Architektur
Ahauser Straße 128, 46325 Borken-Gemen, DE

Projekt-Nr.:
25/02-01

Plan-Nr.:
01

Datum:
02. Mai 2025

Maßstab:
1:50

Gezeichnet:
Linus Manuel Schilling M.A.

Leistungsphase:
Entwurfsplanung

Geprüft:

Plan:
Grundriss Erdgeschoss