




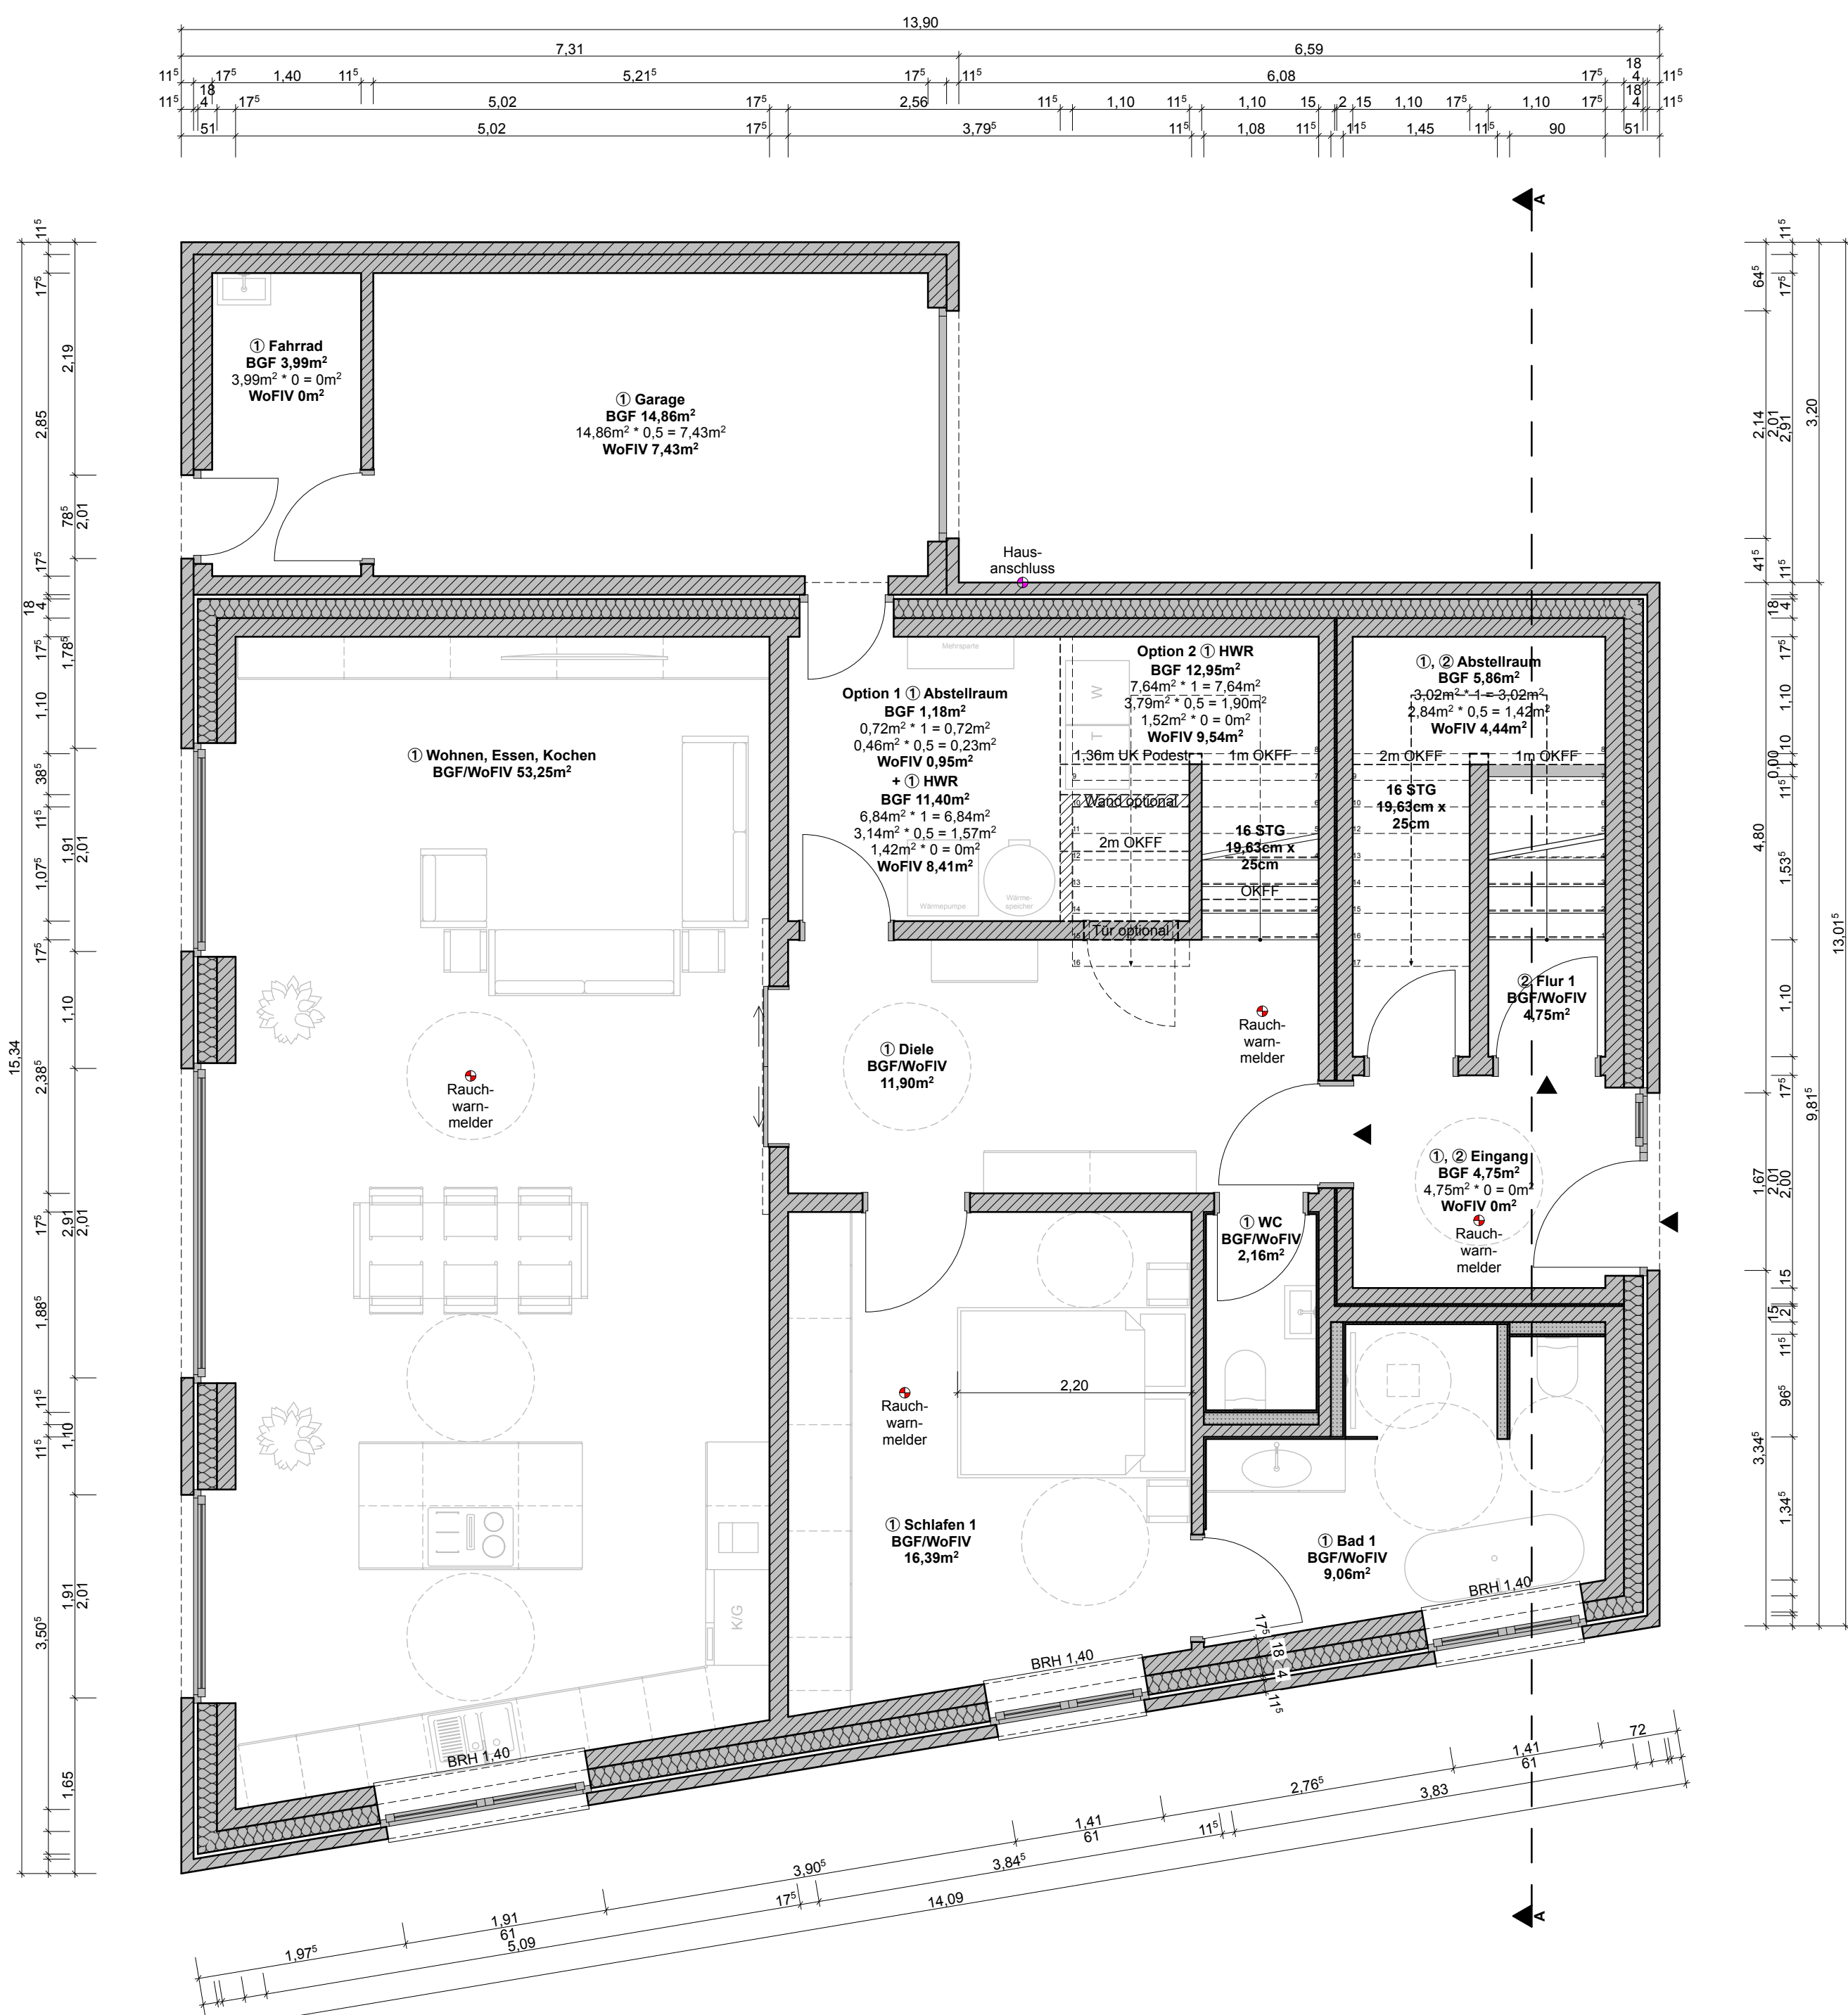


Grundriss Erdgeschoss

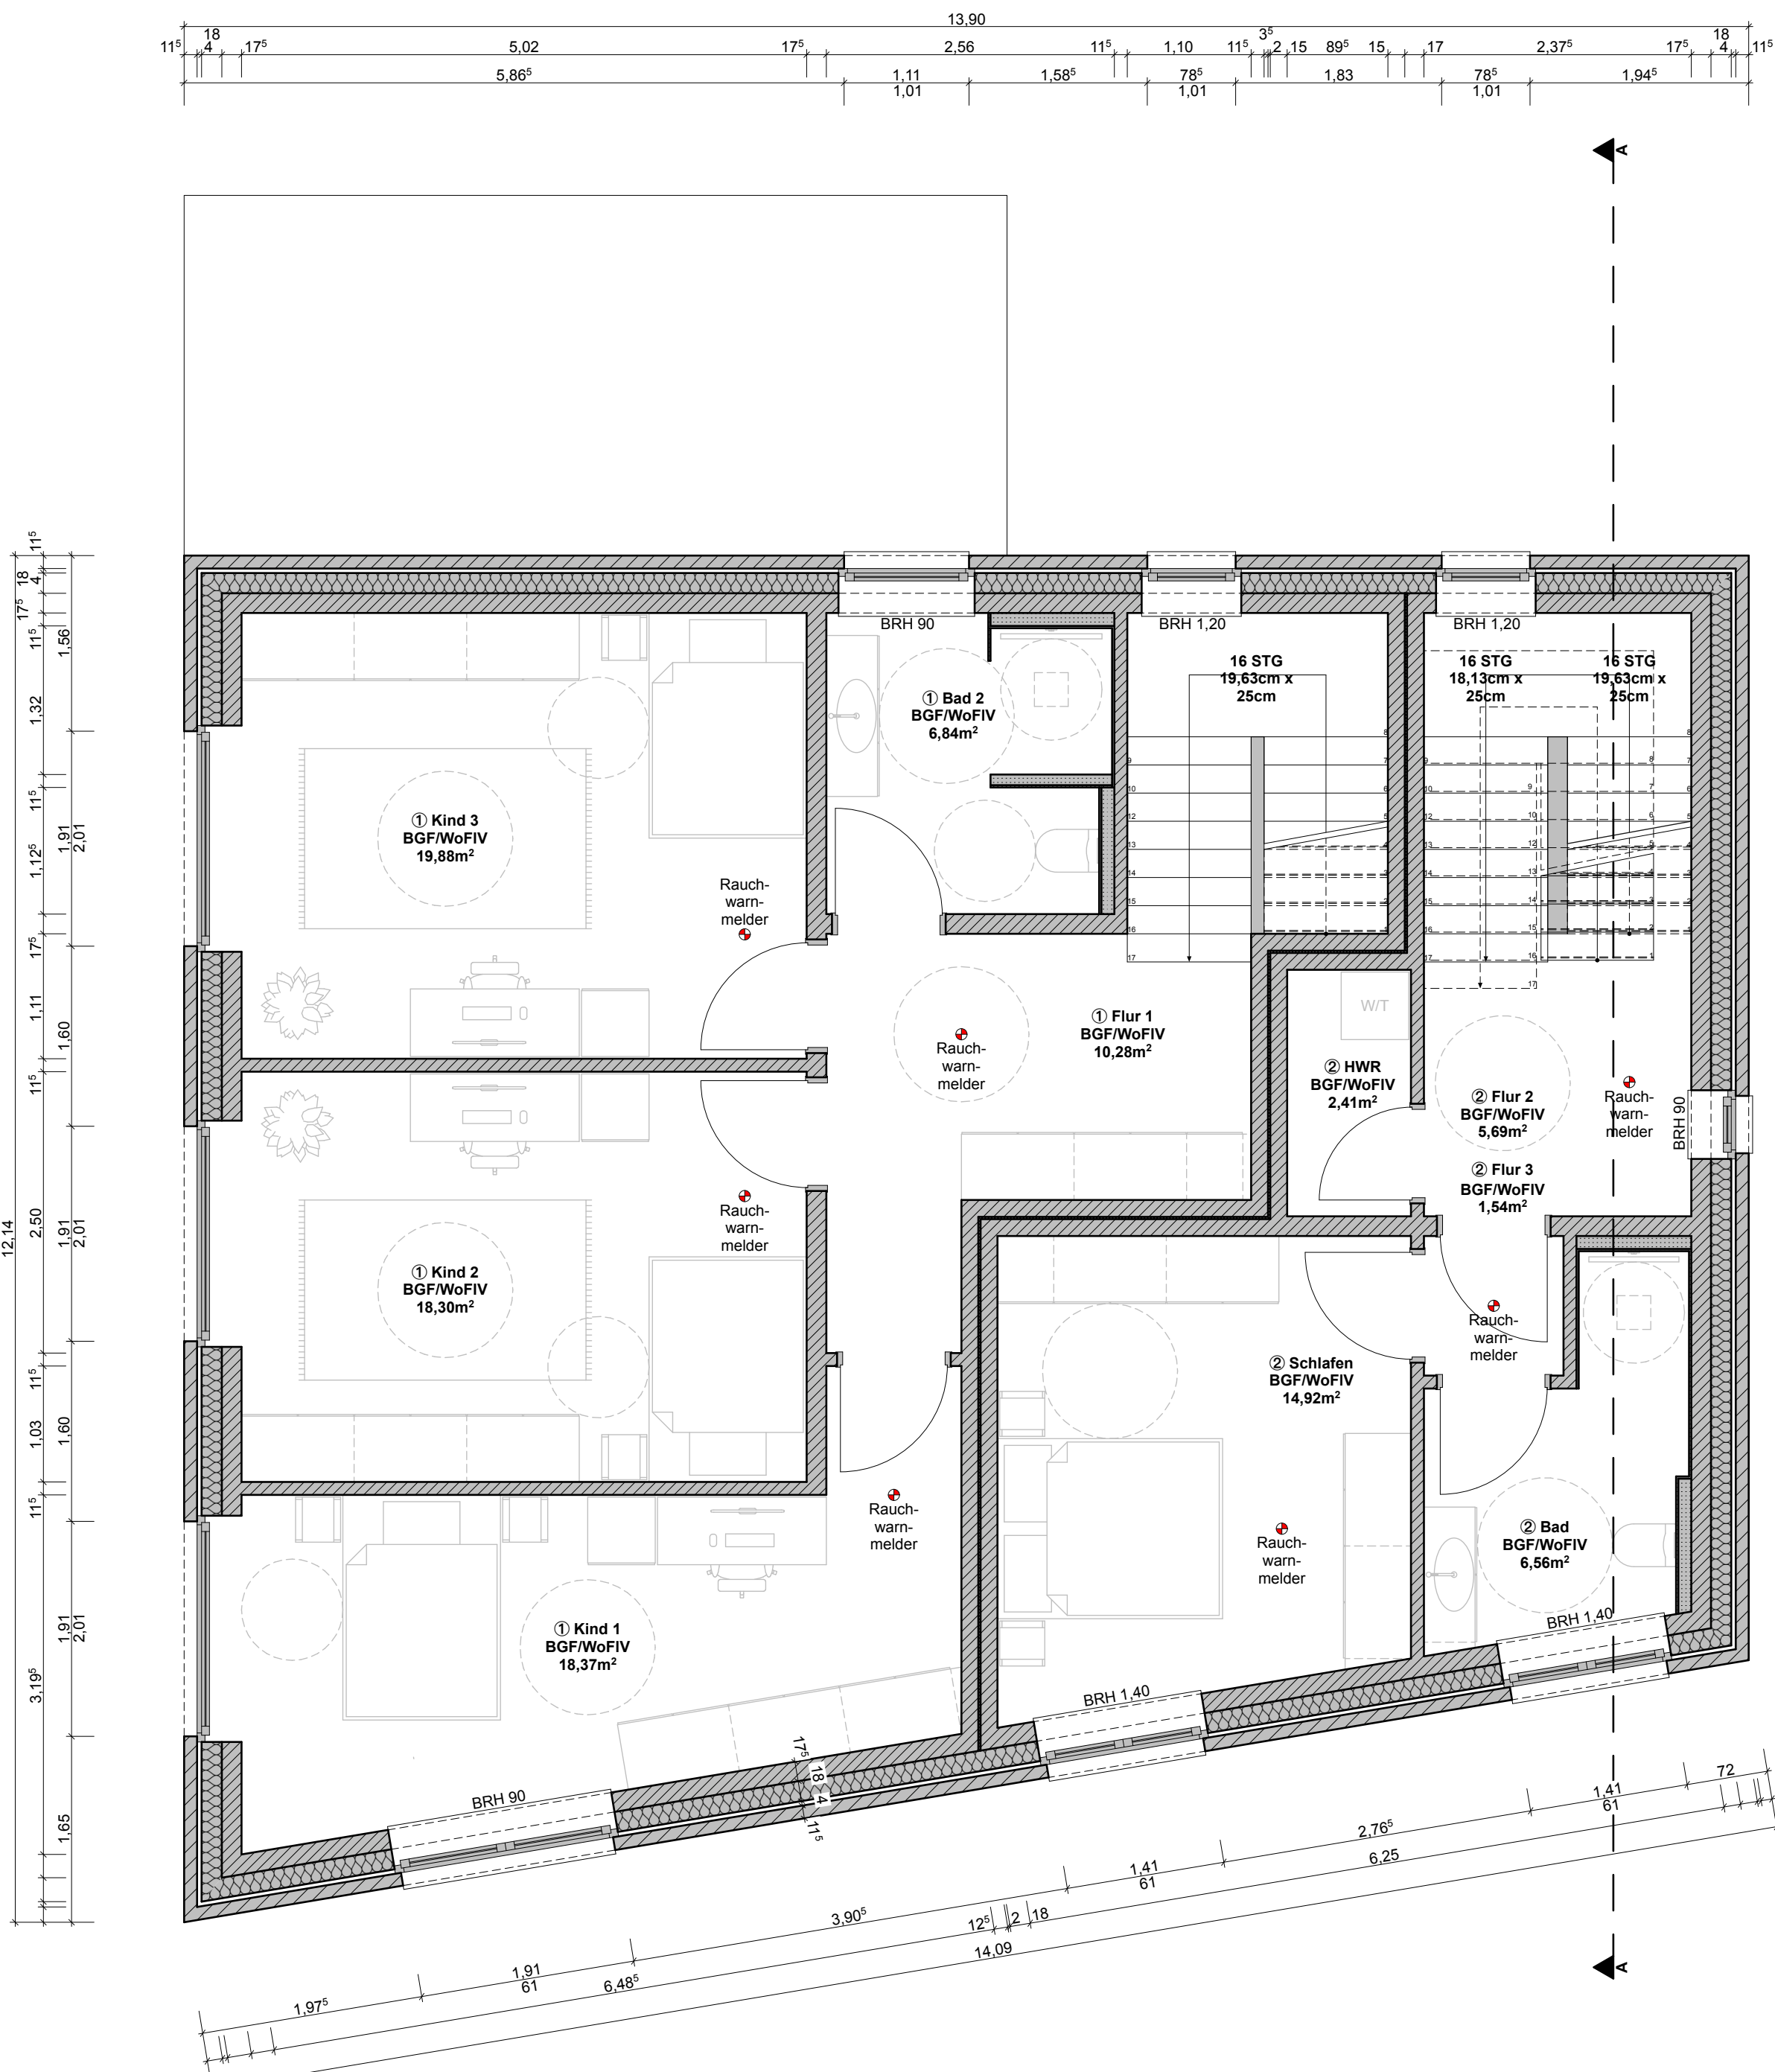

Grundriss 1. Obergeschoss

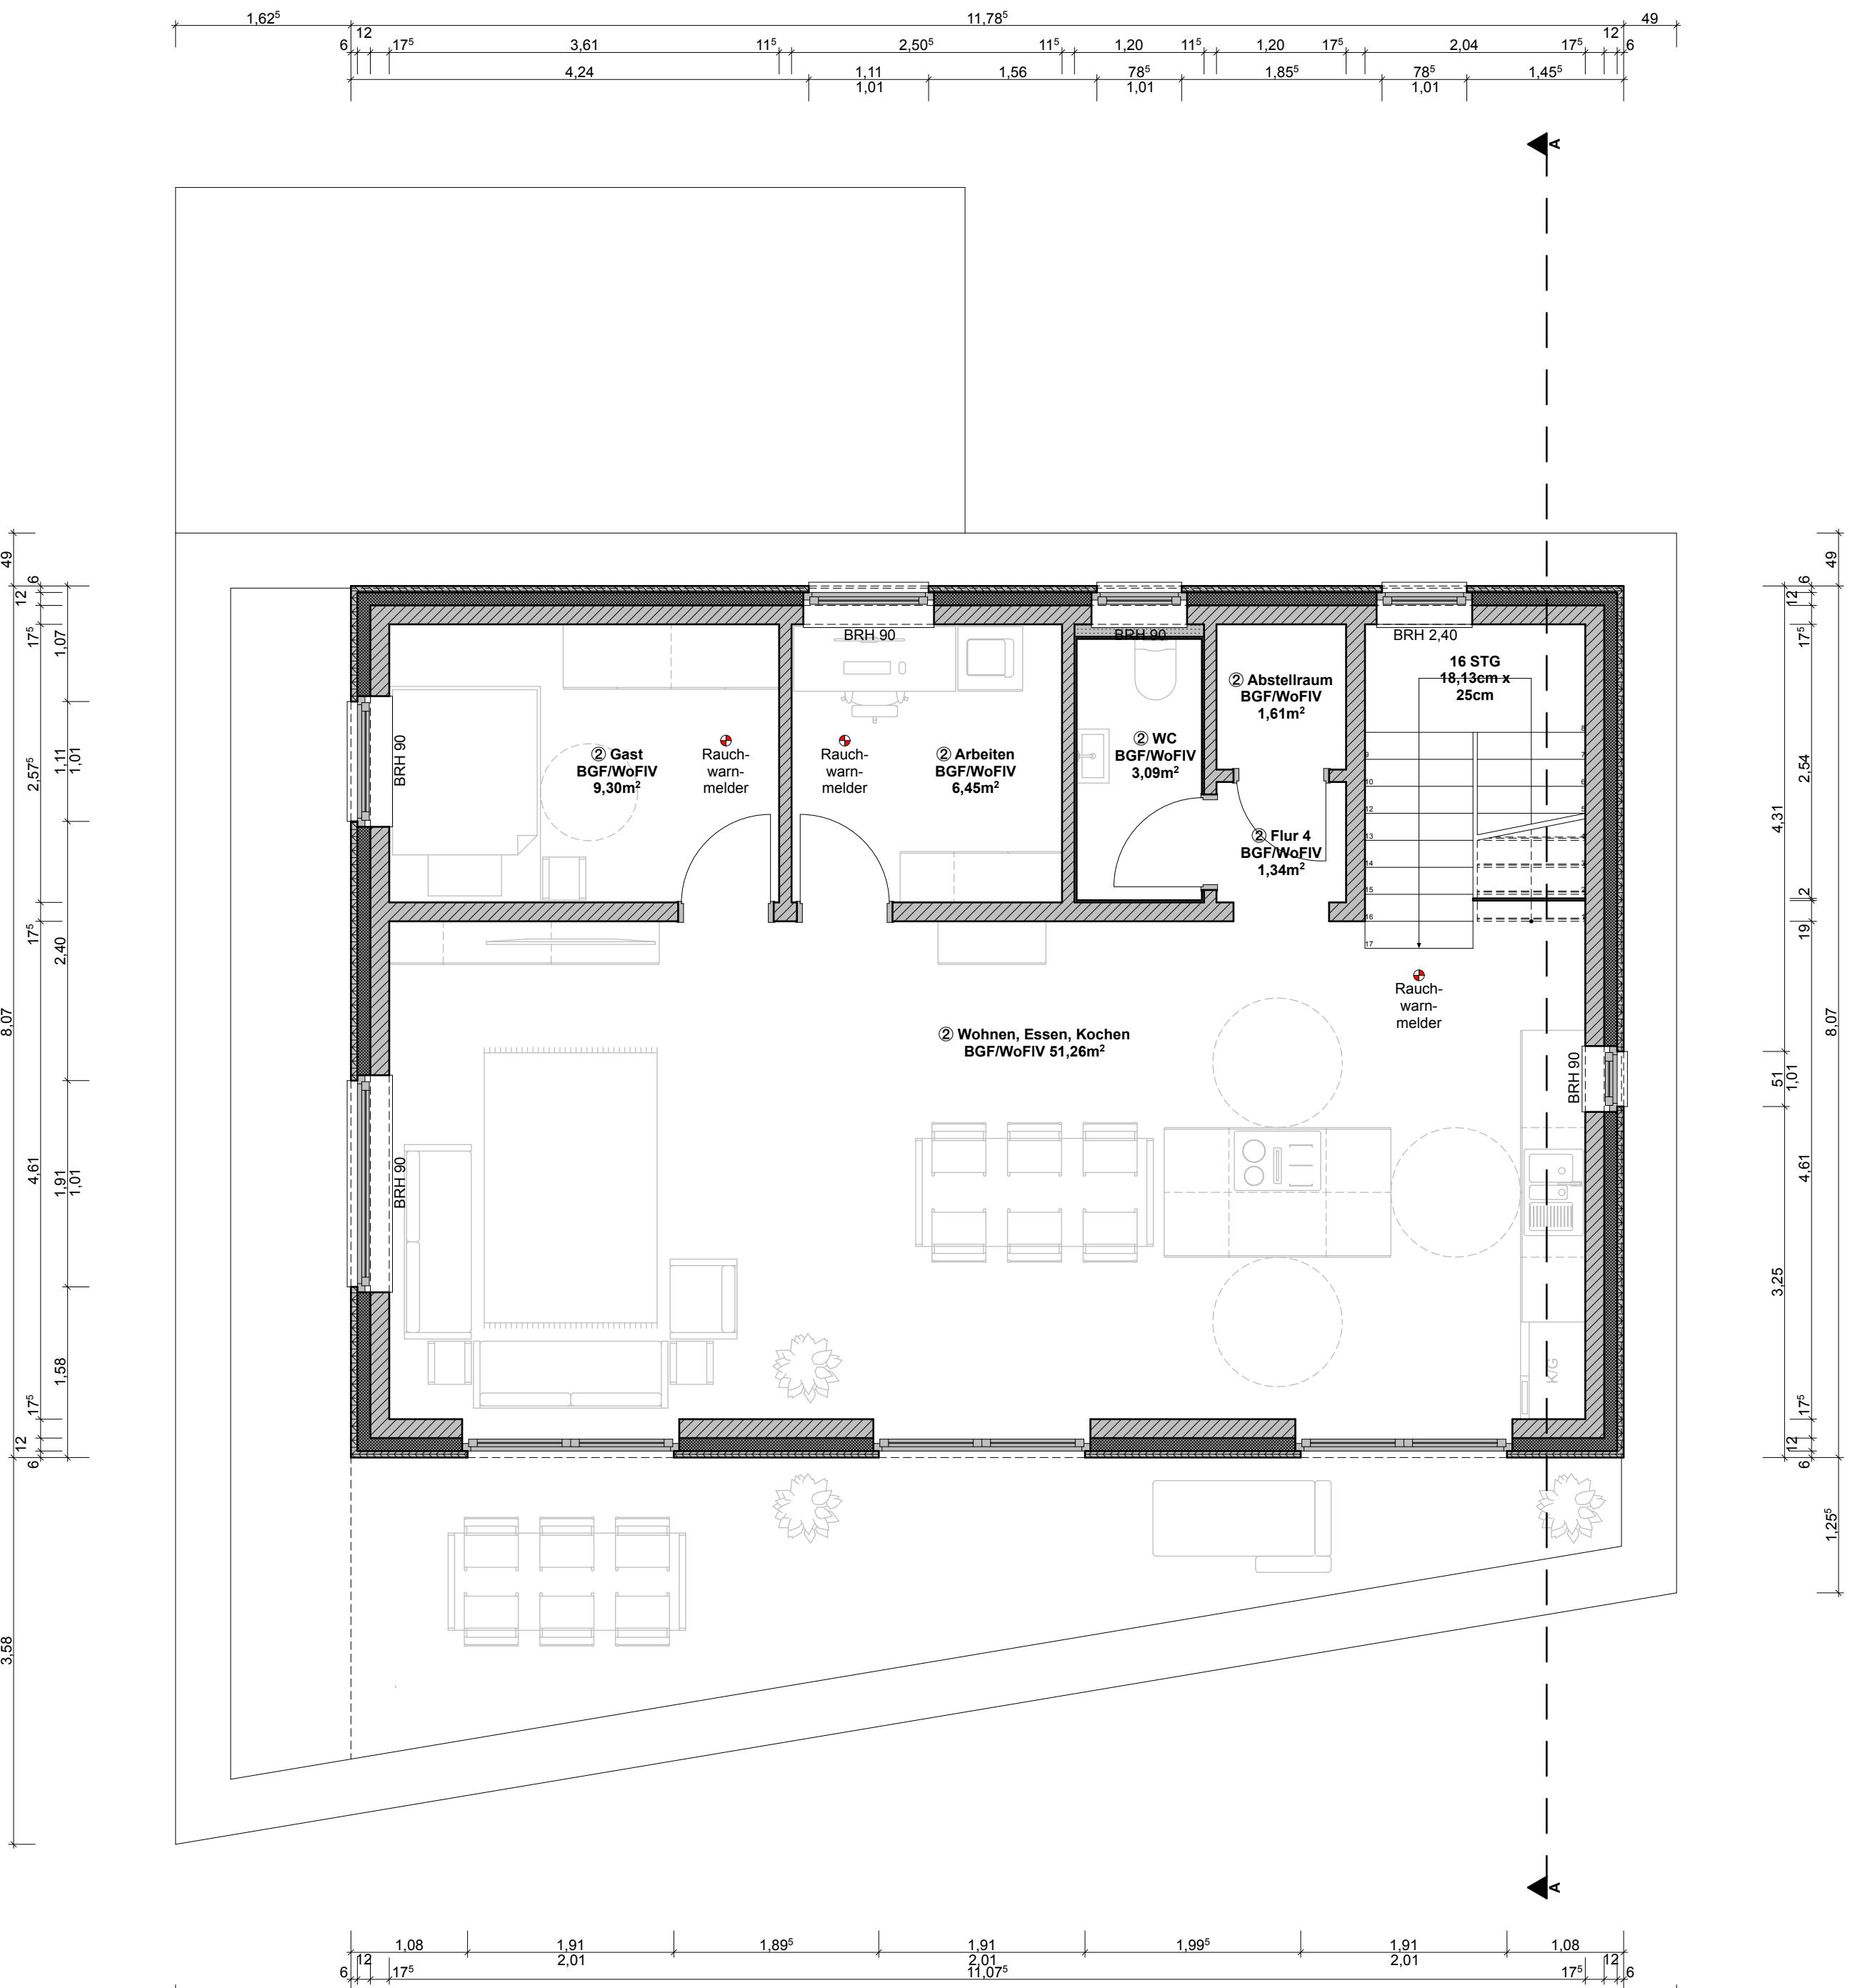


Grundriss Staffelgeschoss

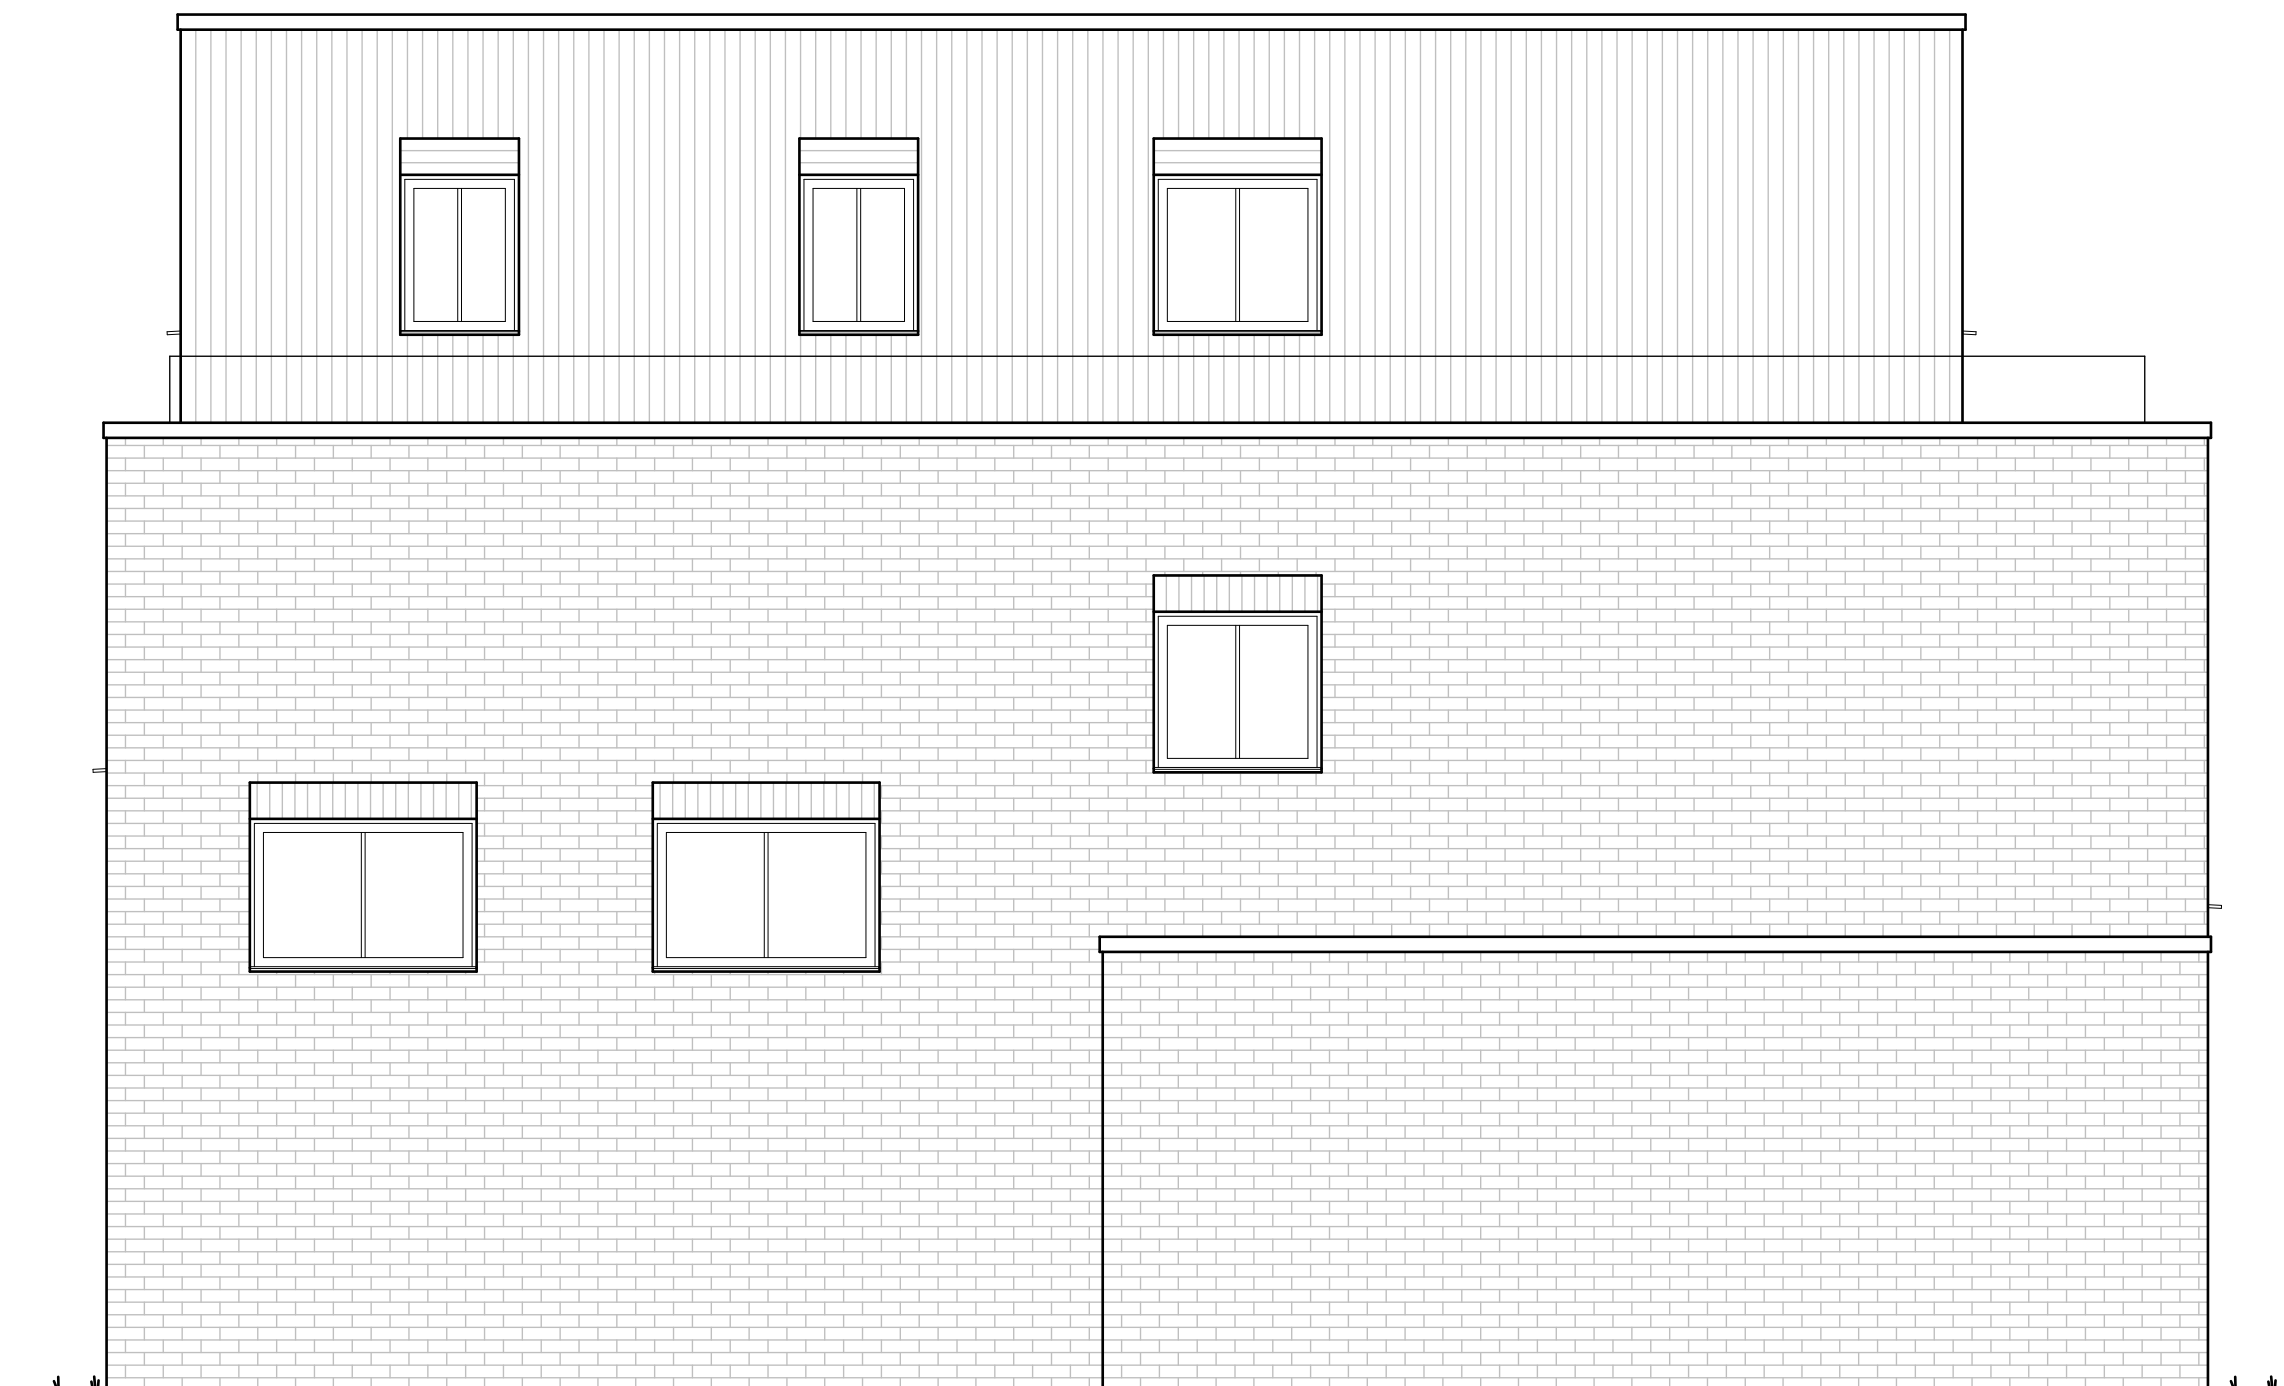

Ansicht Nord




Ansicht Ost

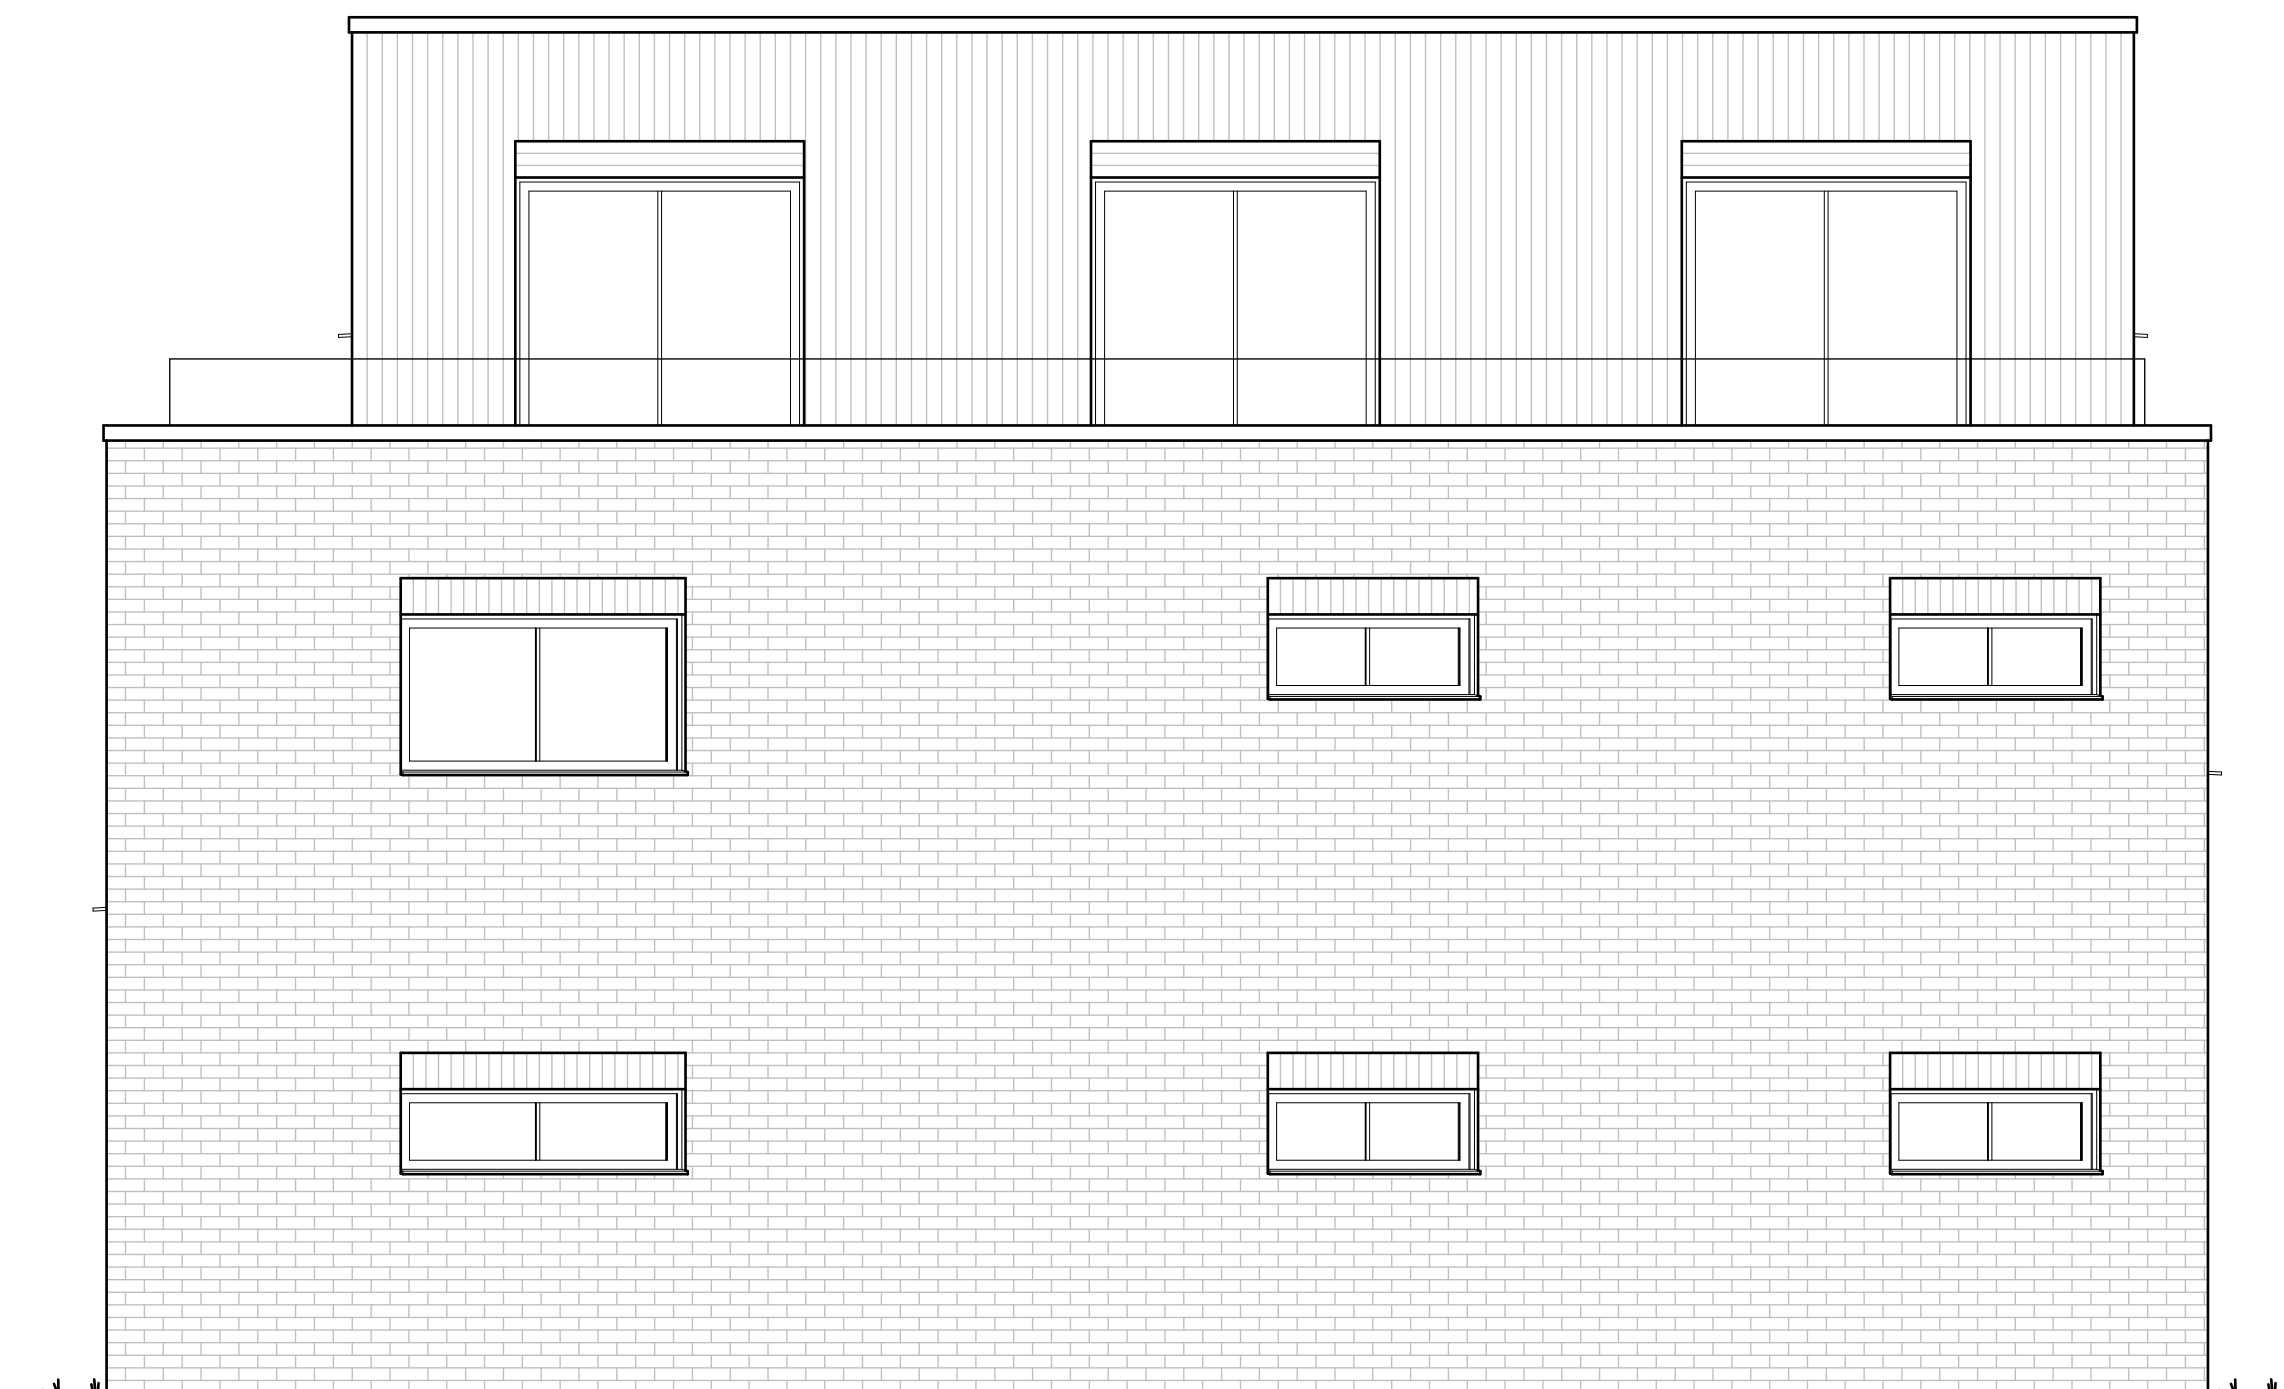

Ansicht Süd



Ansicht West

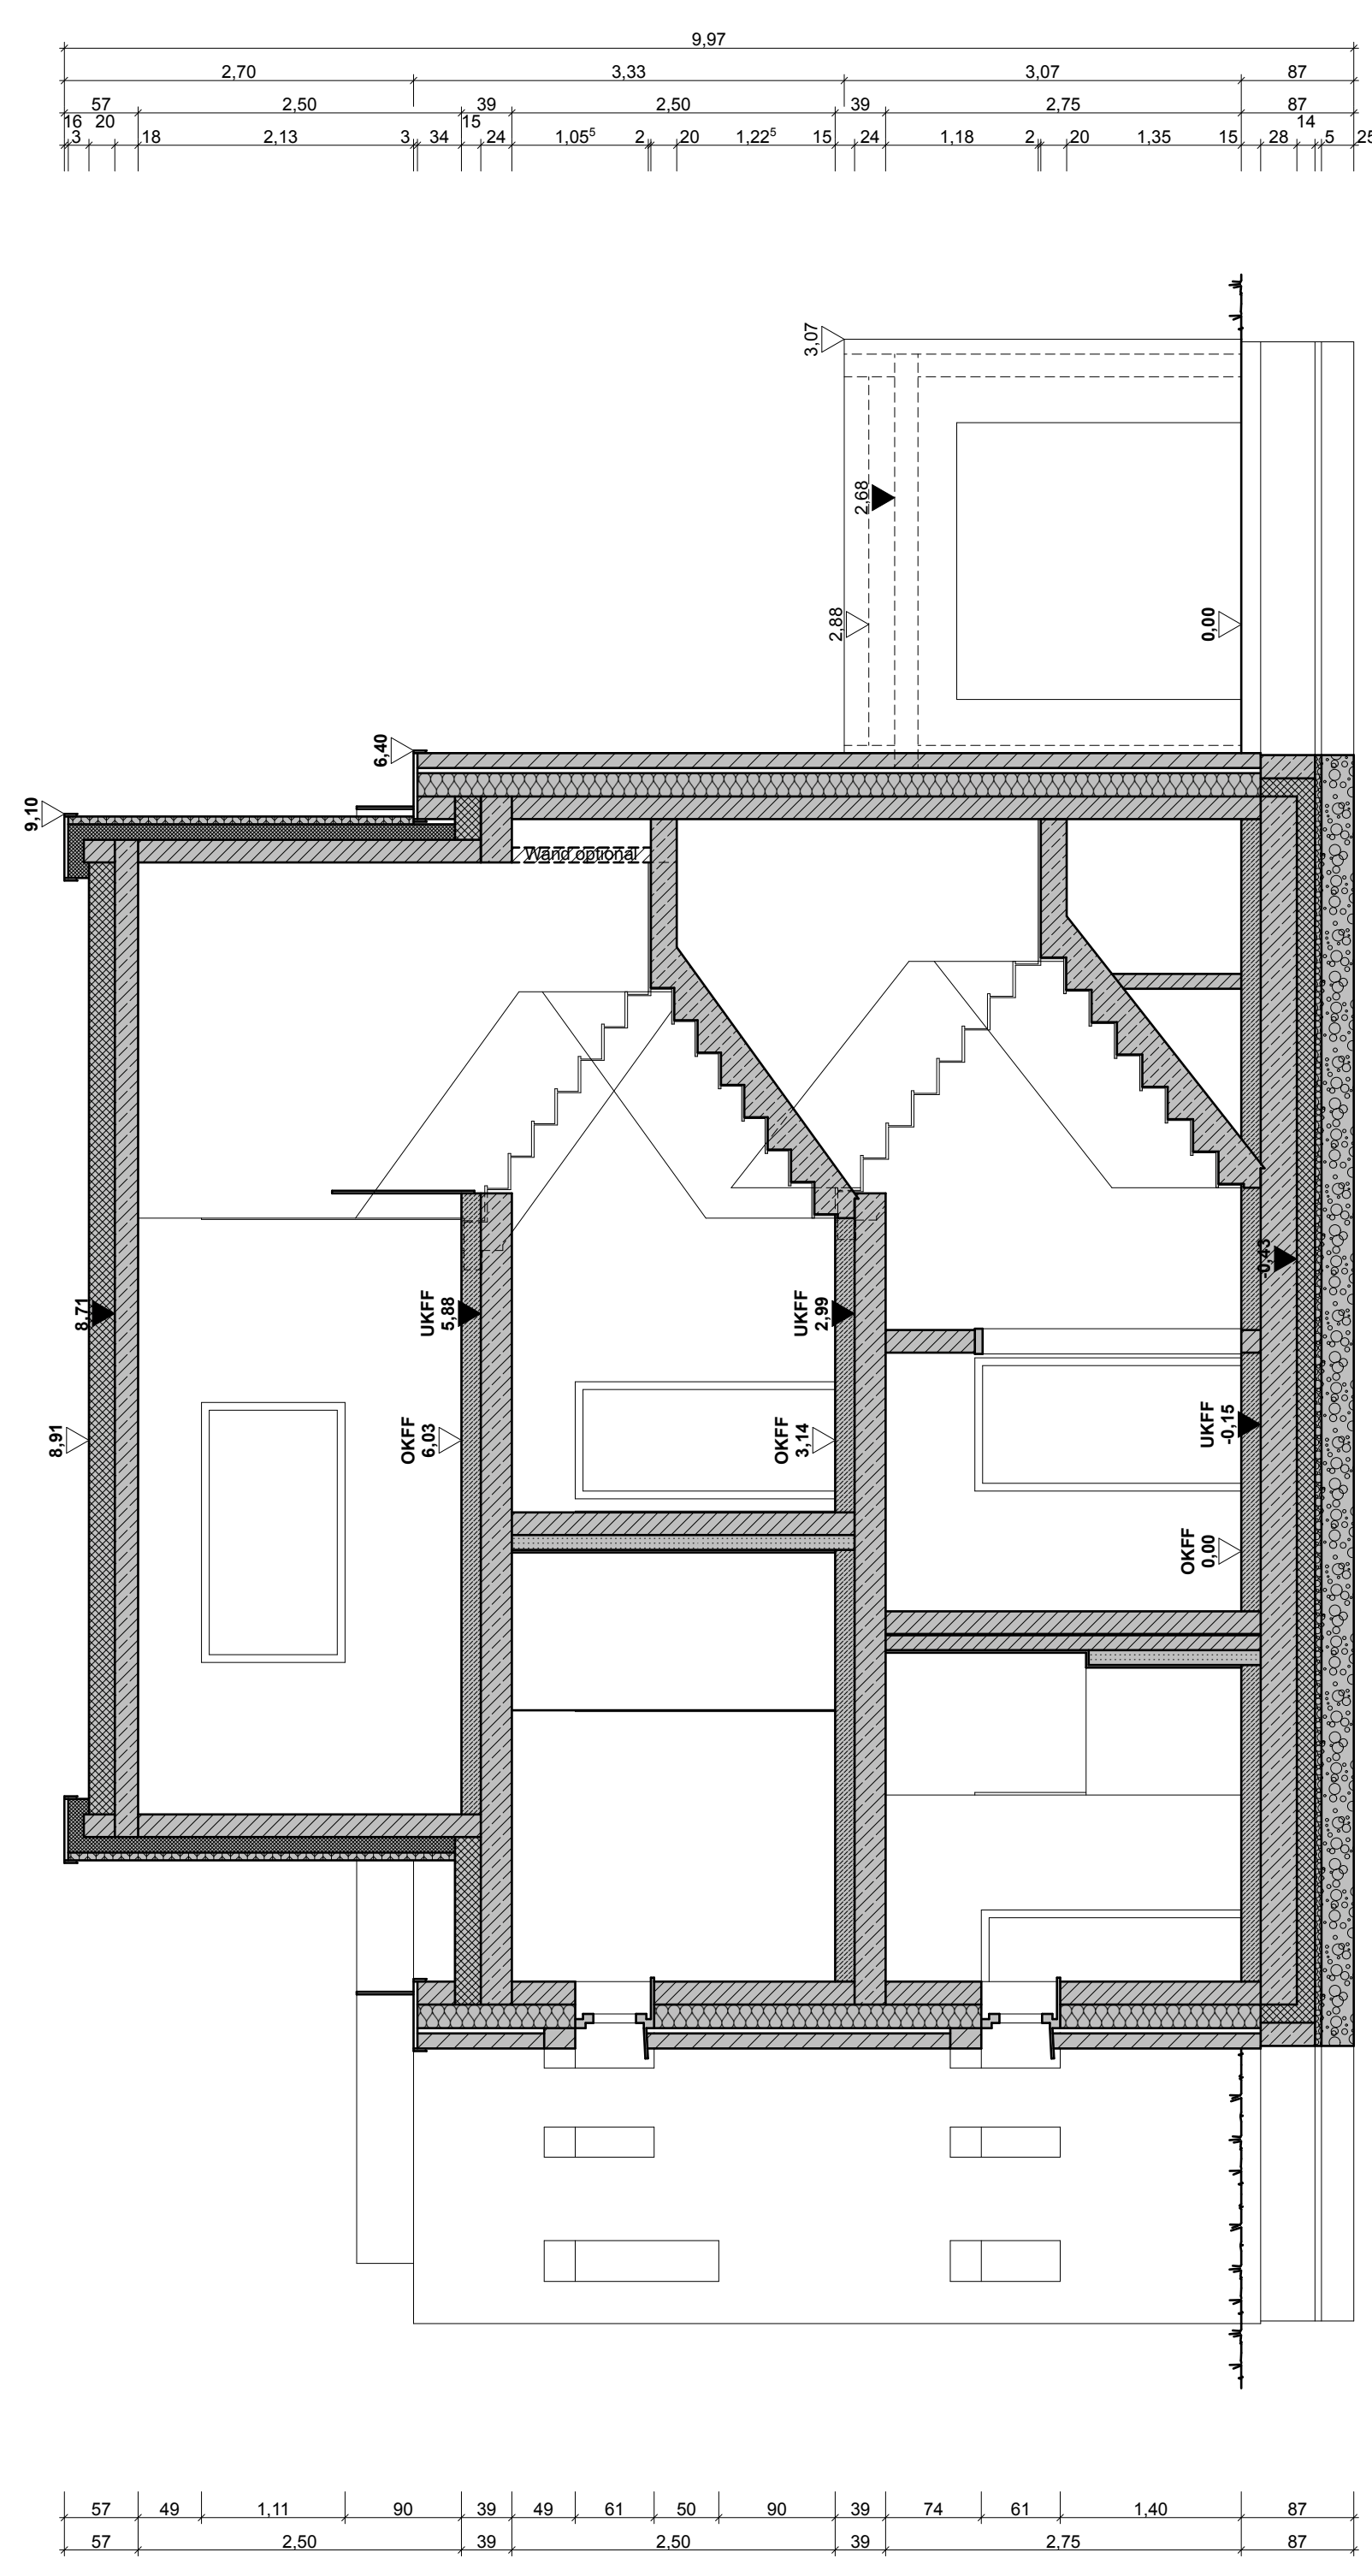

Schnitt A-A

SCHILLING
ARCHITEKTUR

SCHILLING ARCHITEKTUR
Linus Manuel Schilling M.A., Junior-Architekt AKWV
Ahauser Straße 128, 46325 Borken-Gemen, DE
+49 176 6342889
lschilling@schilling-archi
www.schilling-archi

Index	Datum	Gez.	Änderung
1	16.04.25	Schilling	Entwurf

Datum und Unterschrift der Bauherrschaft:

Datum und Unterschrift des Bauvorlageberechtigten:

Bauvorhaben:
Neubau eines MFH mit 2 WE

Bauort:

46514 Schermbeck, DE

Bauherrschaft:

Planung:
Schilling Architektur
Ahauser Straße 128, 46325 Borken-Gemen, DE

Projekt-Nr.:
25/04-01

Plan-Nr.:
01

Datum:
16. April 2025

Maßstab:
1:50

Gezeichnet:
Linus Manuel Schilling M.A.

Leistungsphase:
Genehmigungsplanung

Geprüft:
Dipl.-Ing. Thomas Krail

Plan:
Ansichten, Grundrisse, Schnitt