





OCHSENBRATEREI
— ★ SANTOS ★ —

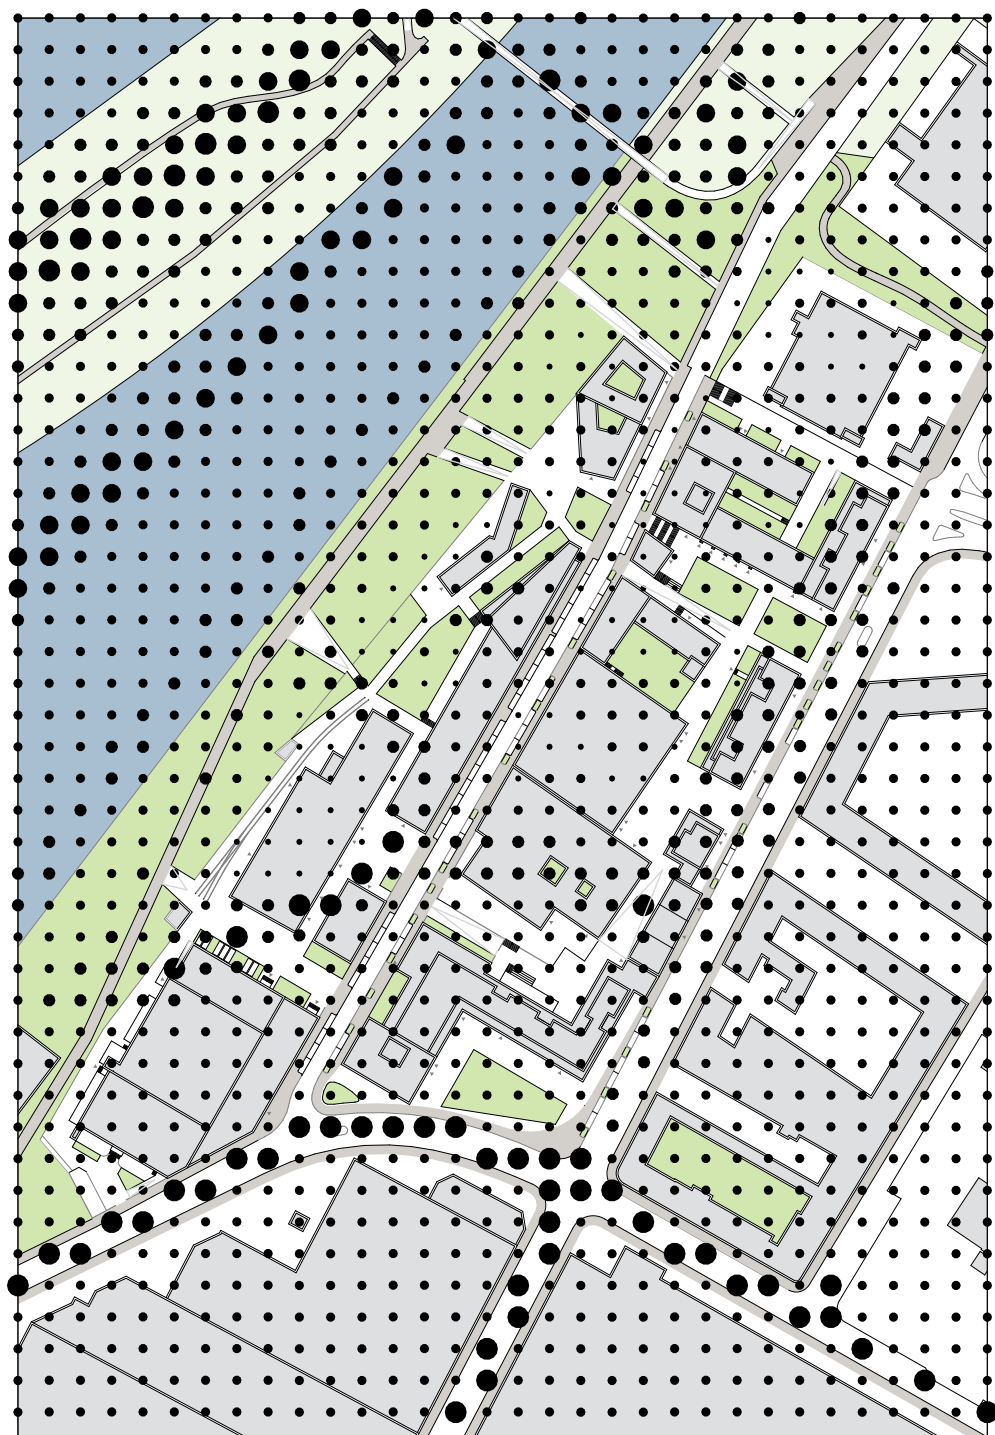

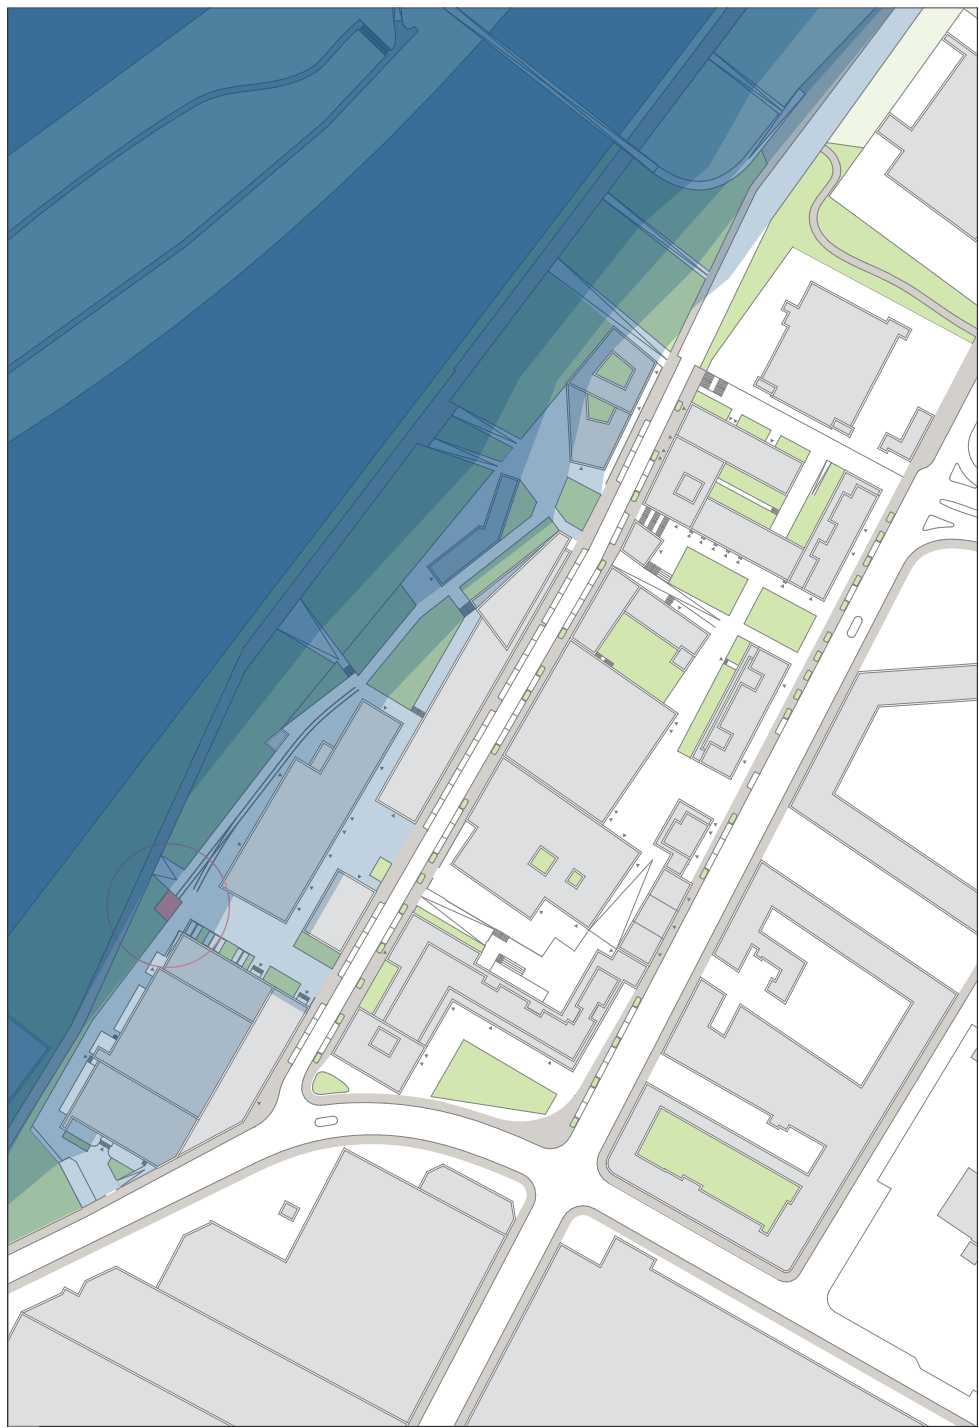

- Grünfläche alt
- Grünfläche neu
- +1.30m
- +0.90m
- +0.60m
- +0.50m

Hochwasser min.

M: 1:1750








- Grünfläche alt
- Grünfläche neu
- +1,30m
- +0,90m
- +0,60m
- +0,50m


Hochwasser max.





M: 1:1750









- Grill-Shop
- Verwaltung
- Lager
- Gastronomie
- Veranstaltung
- Grünfläche alt
- Grünfläche neu
- Gehweg
- Gebäude außerhalb Planungsgebiet

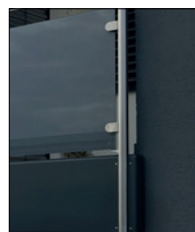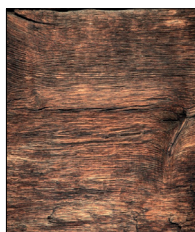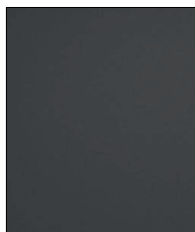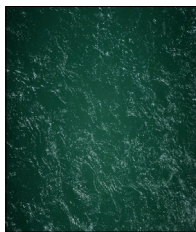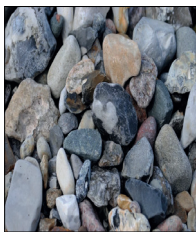

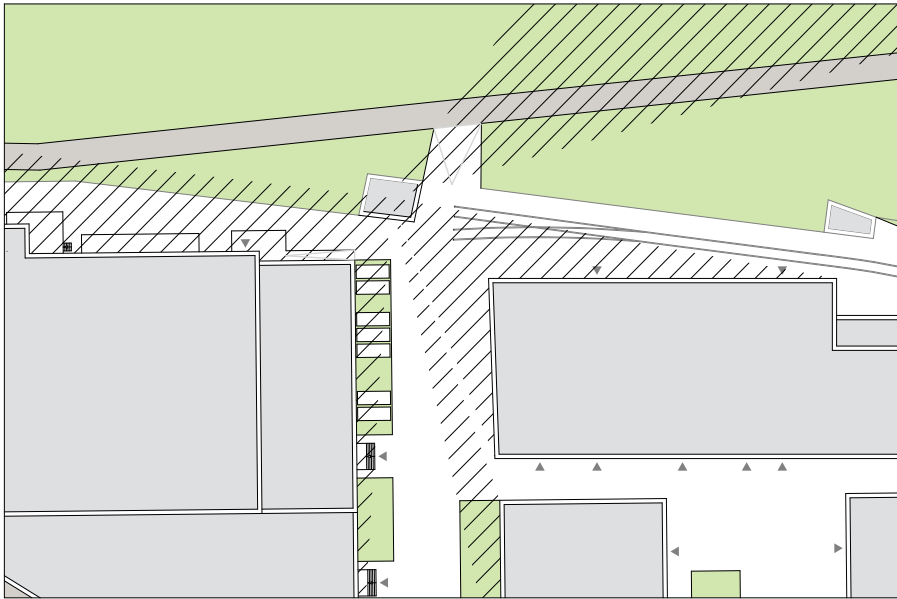

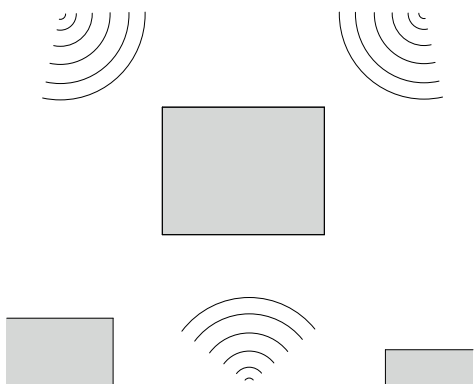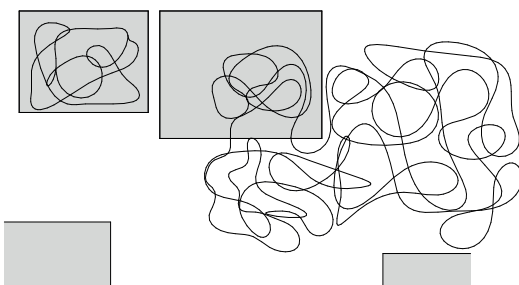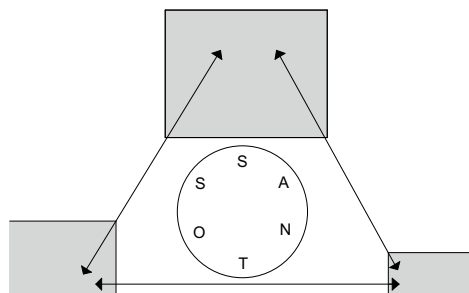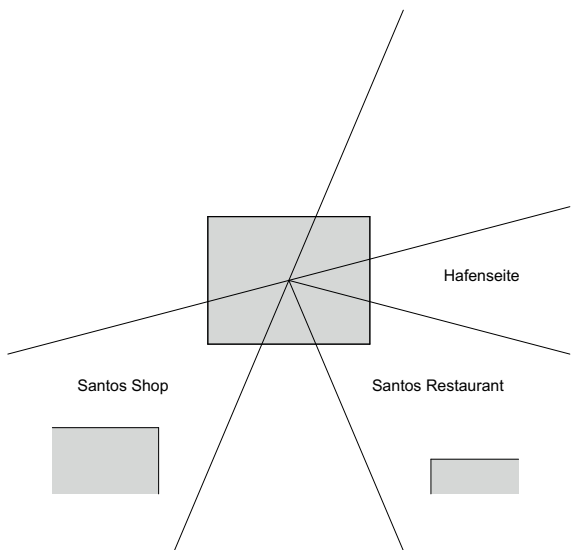

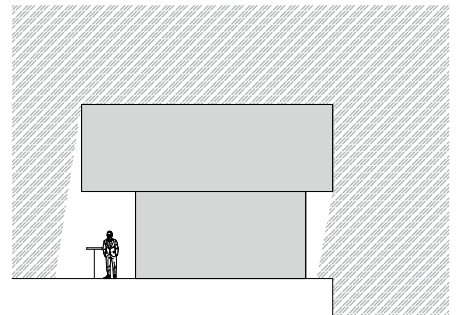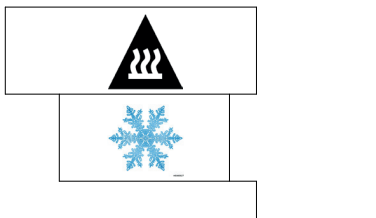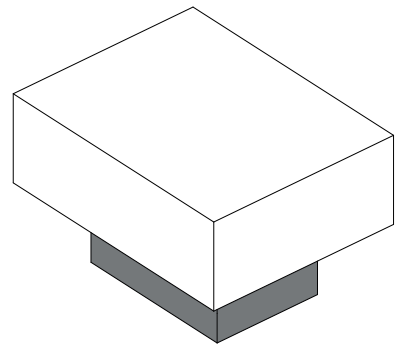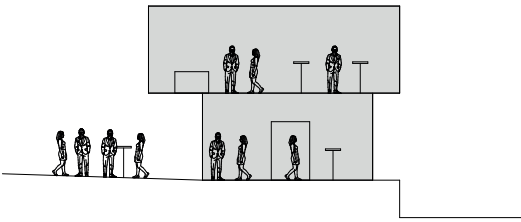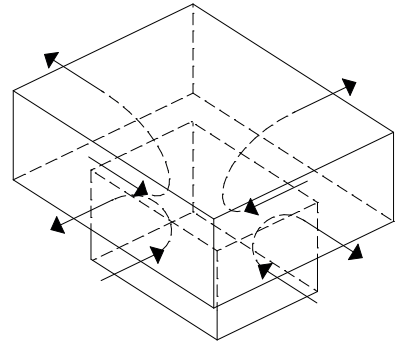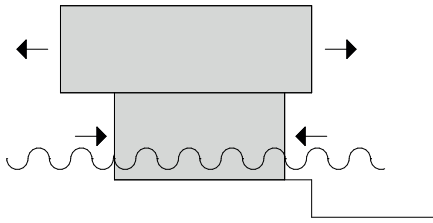

Piktogramme Größen

Imbiss

bestellen



bezahlen



Essen erhalten



Beilagen nehmen



verzehren

Restaurant

bestellen



Beilagen erhalten



Essen erhalten



verzehren



bezahlen

Event

mieten



bezahlen



Essen grillen



Beilagen nehmen




verzehren

Ablaufplan






Grünfläche alt
Grünfläche neu

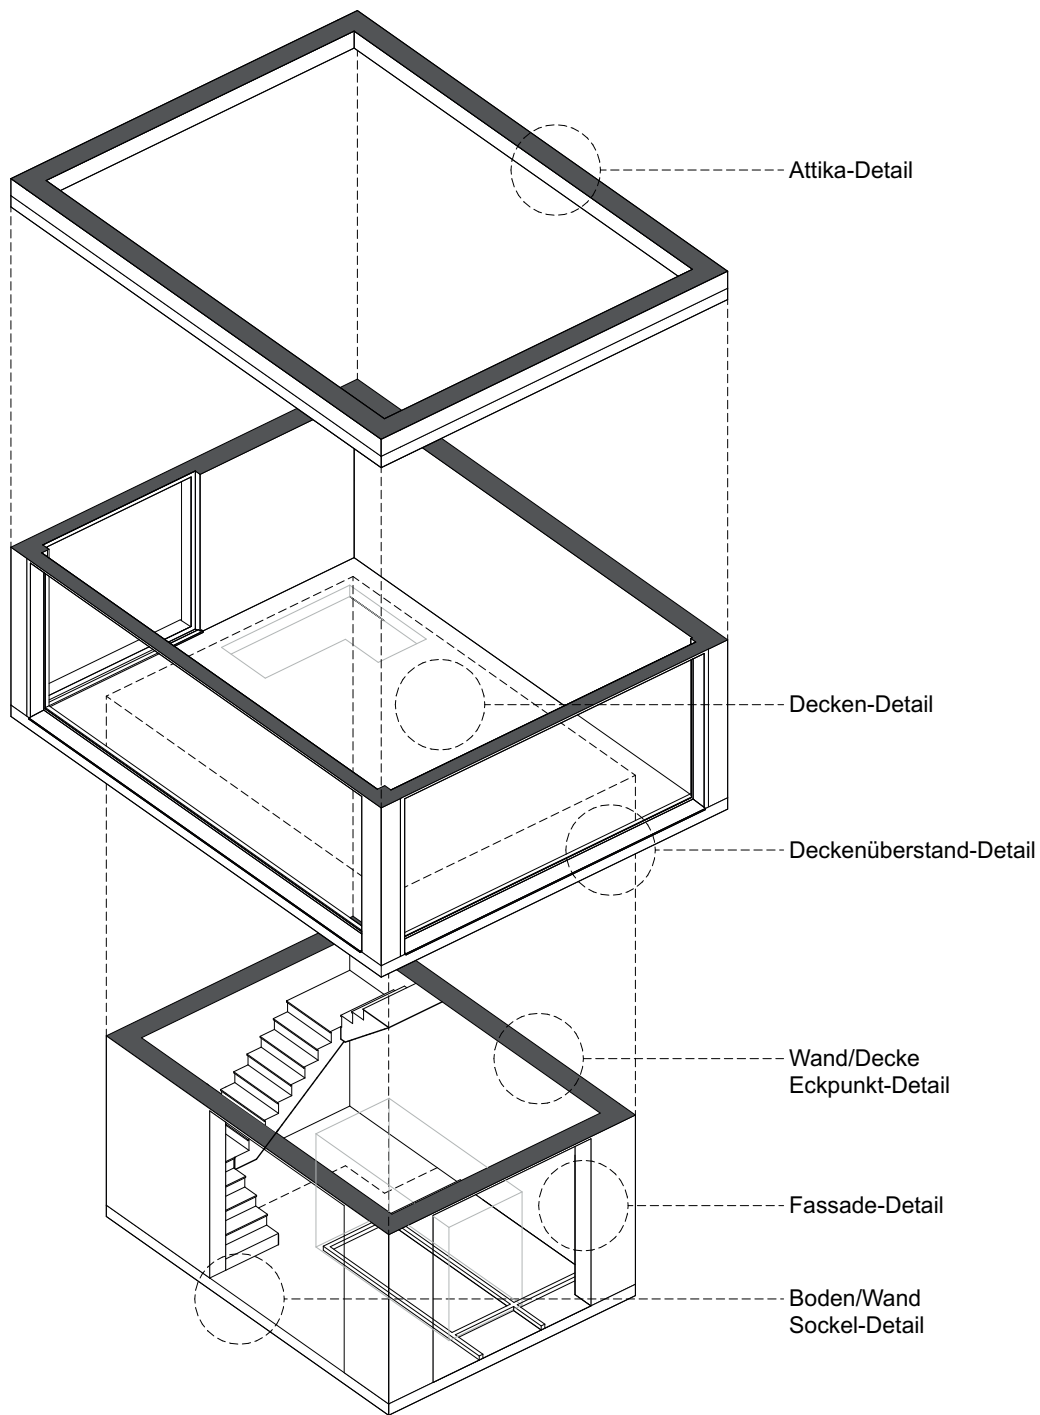




Explosionszeichnung

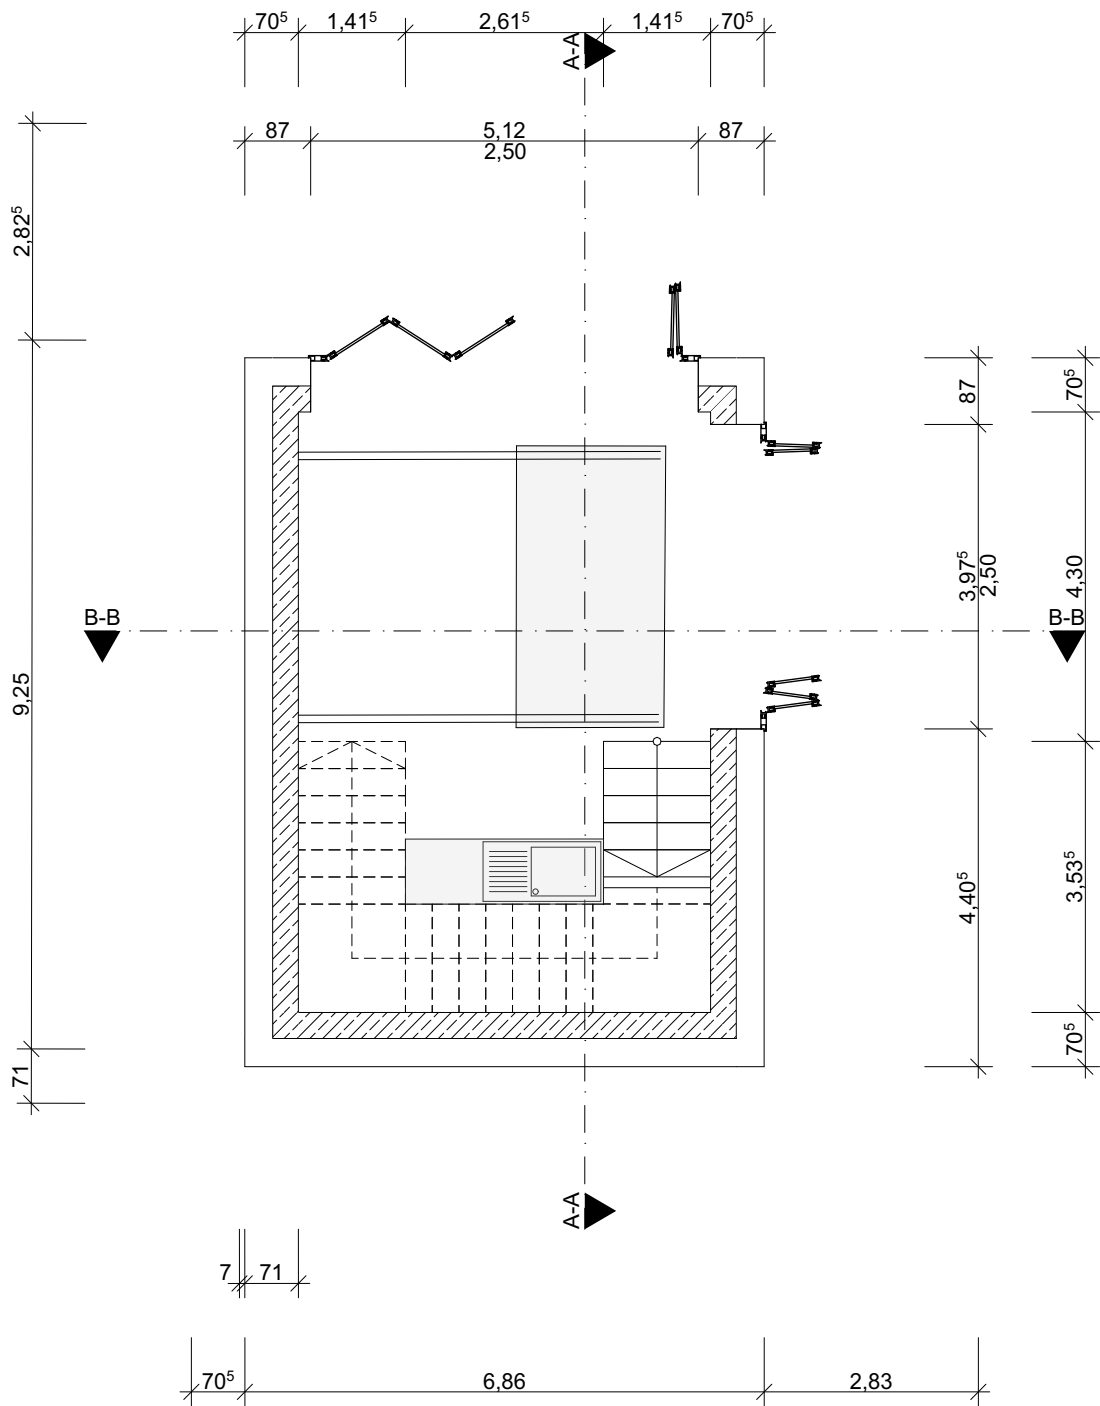



Grundriss EG

M: 1:50

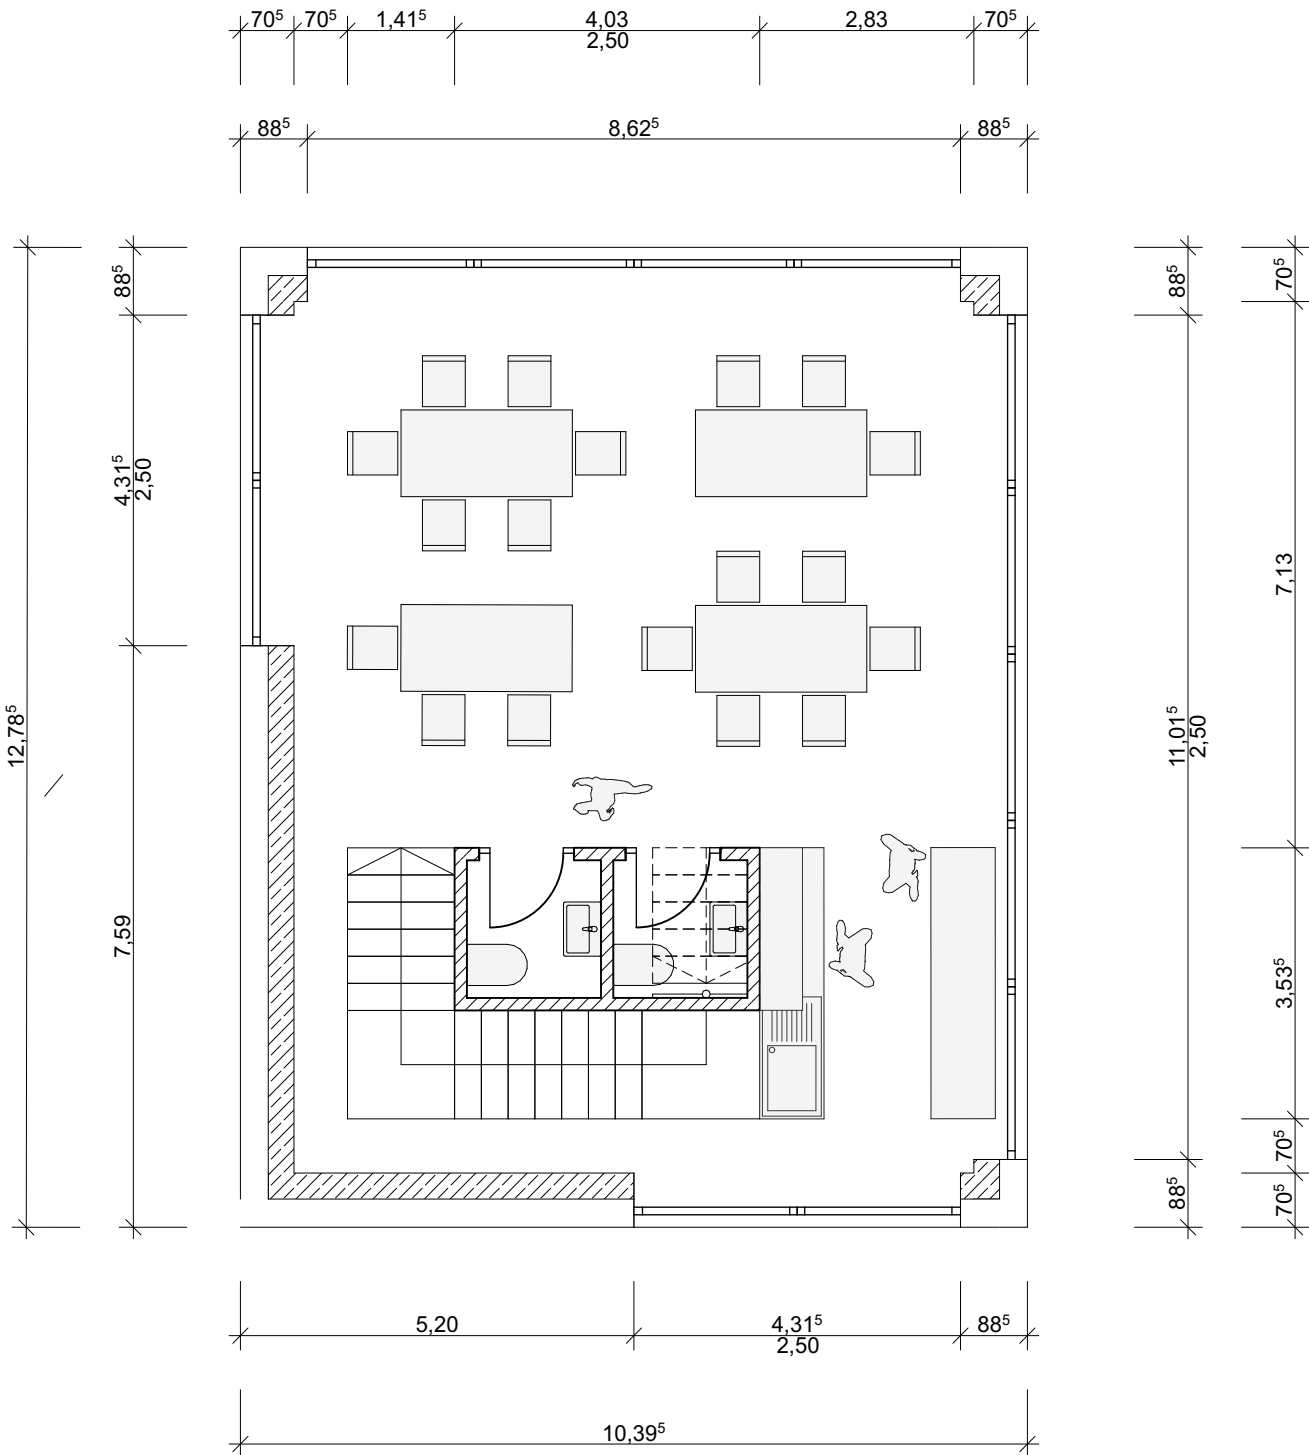

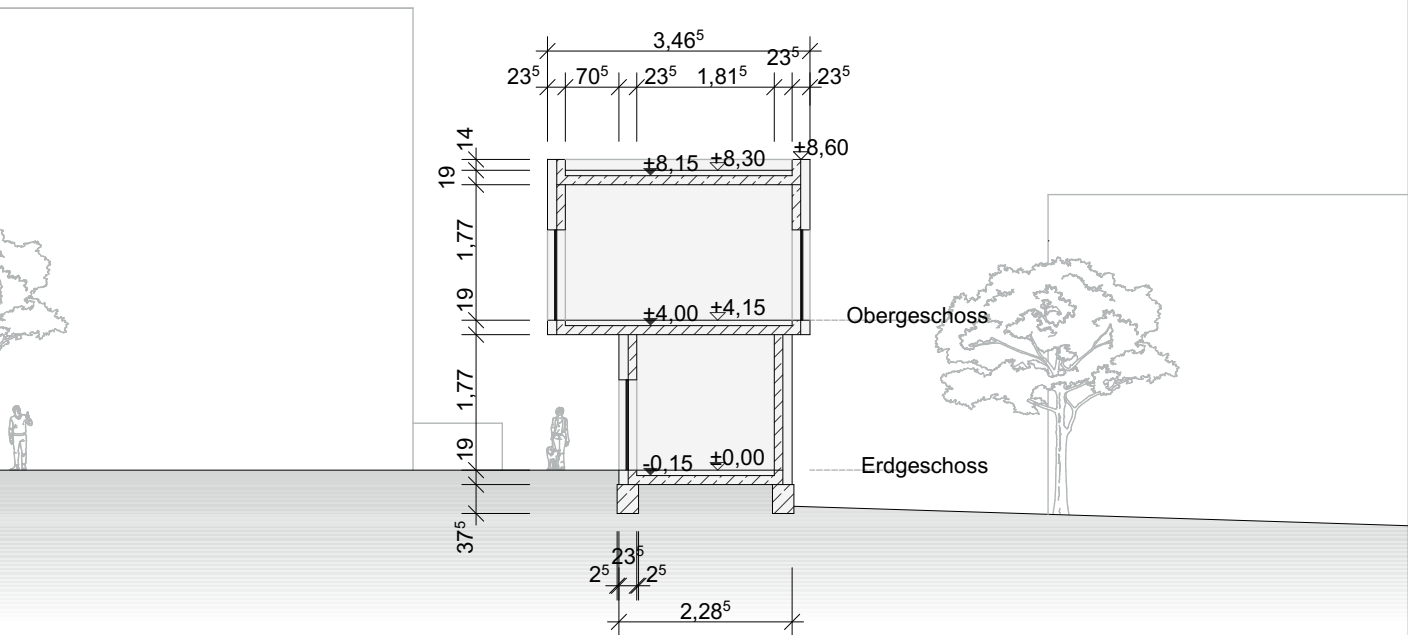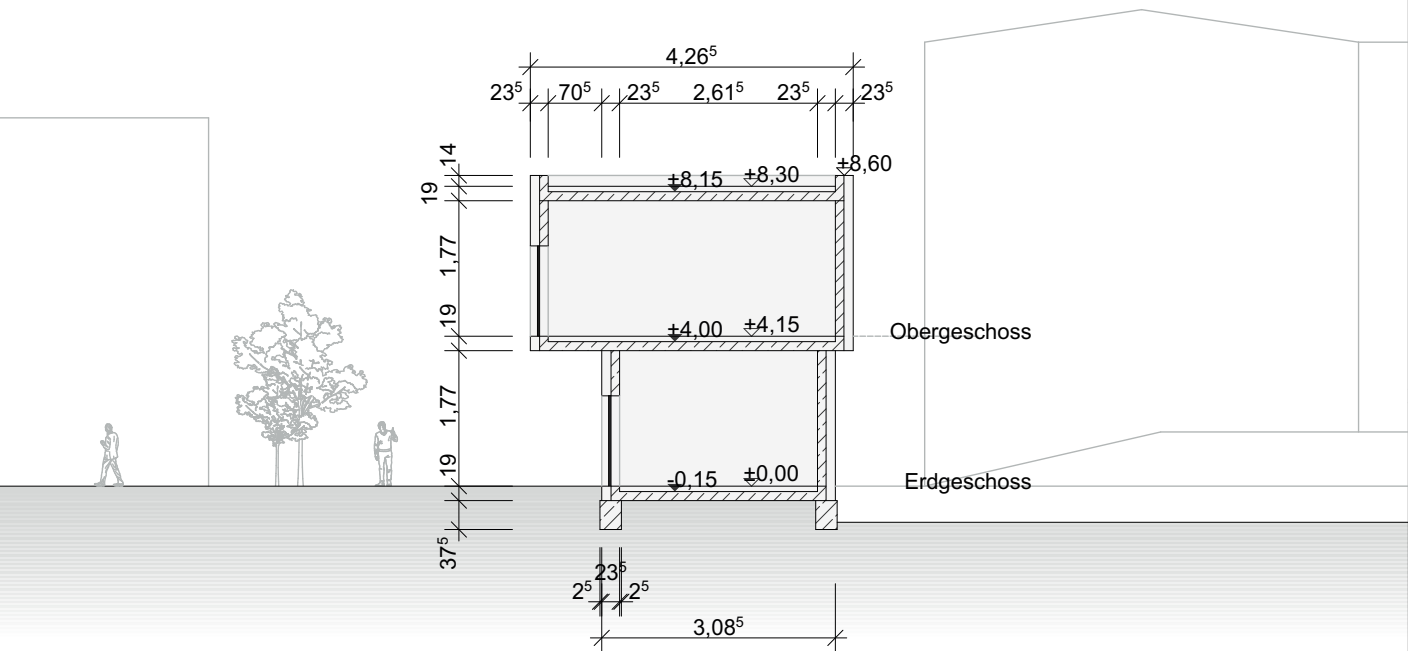



Schnitt A-A und B-B

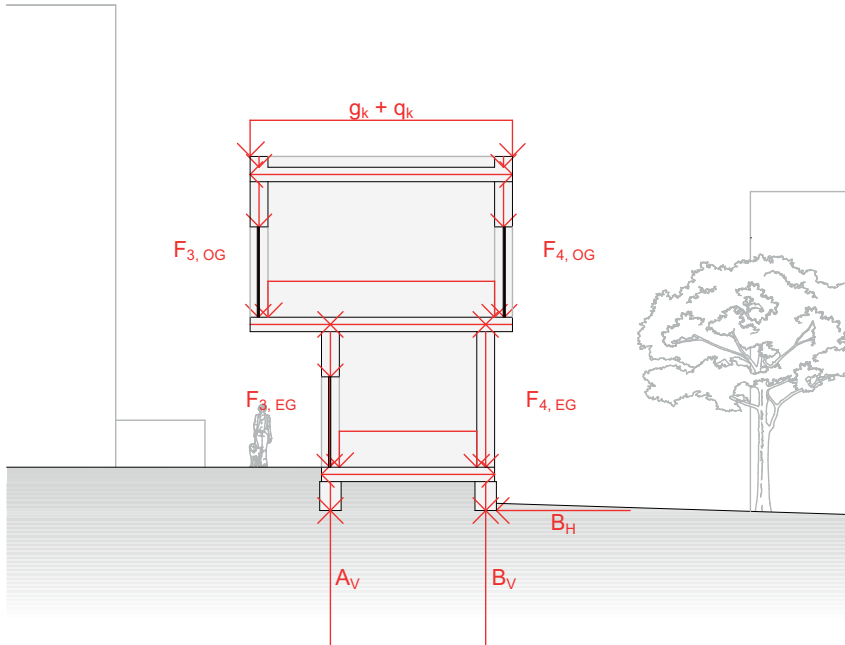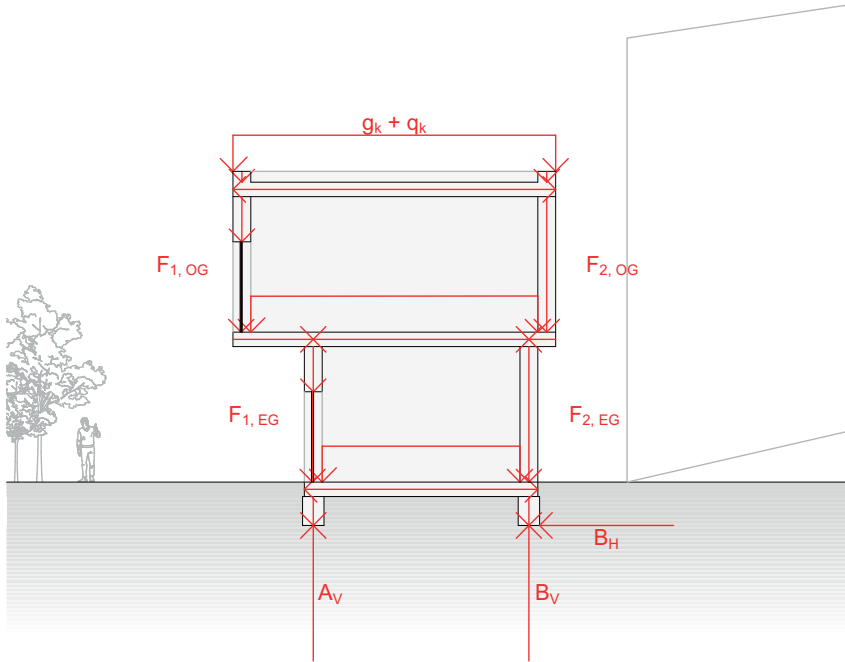



Ansicht S-W und N-O

M: 1:200

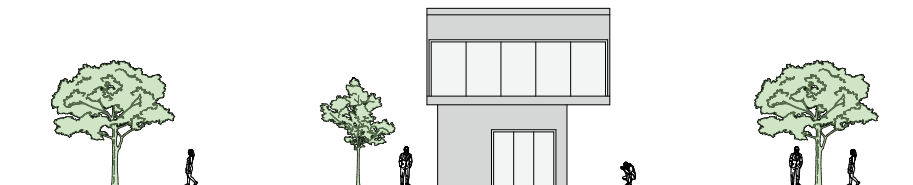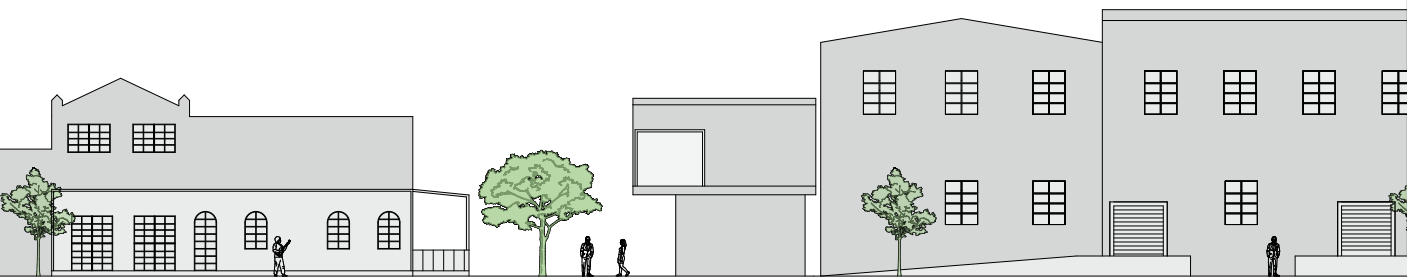

Ansicht S-O und N-W

M: 1:200