

Außenraumperspektive



Lageplan M 1:1000




Tarnnummer: 9 1 8 1 8 6
Schlaun-Wettbewerb 2019/20
Teilaufgabe Architektur - Busterminal


Schwarzplan M 1:5000






Axonometrie

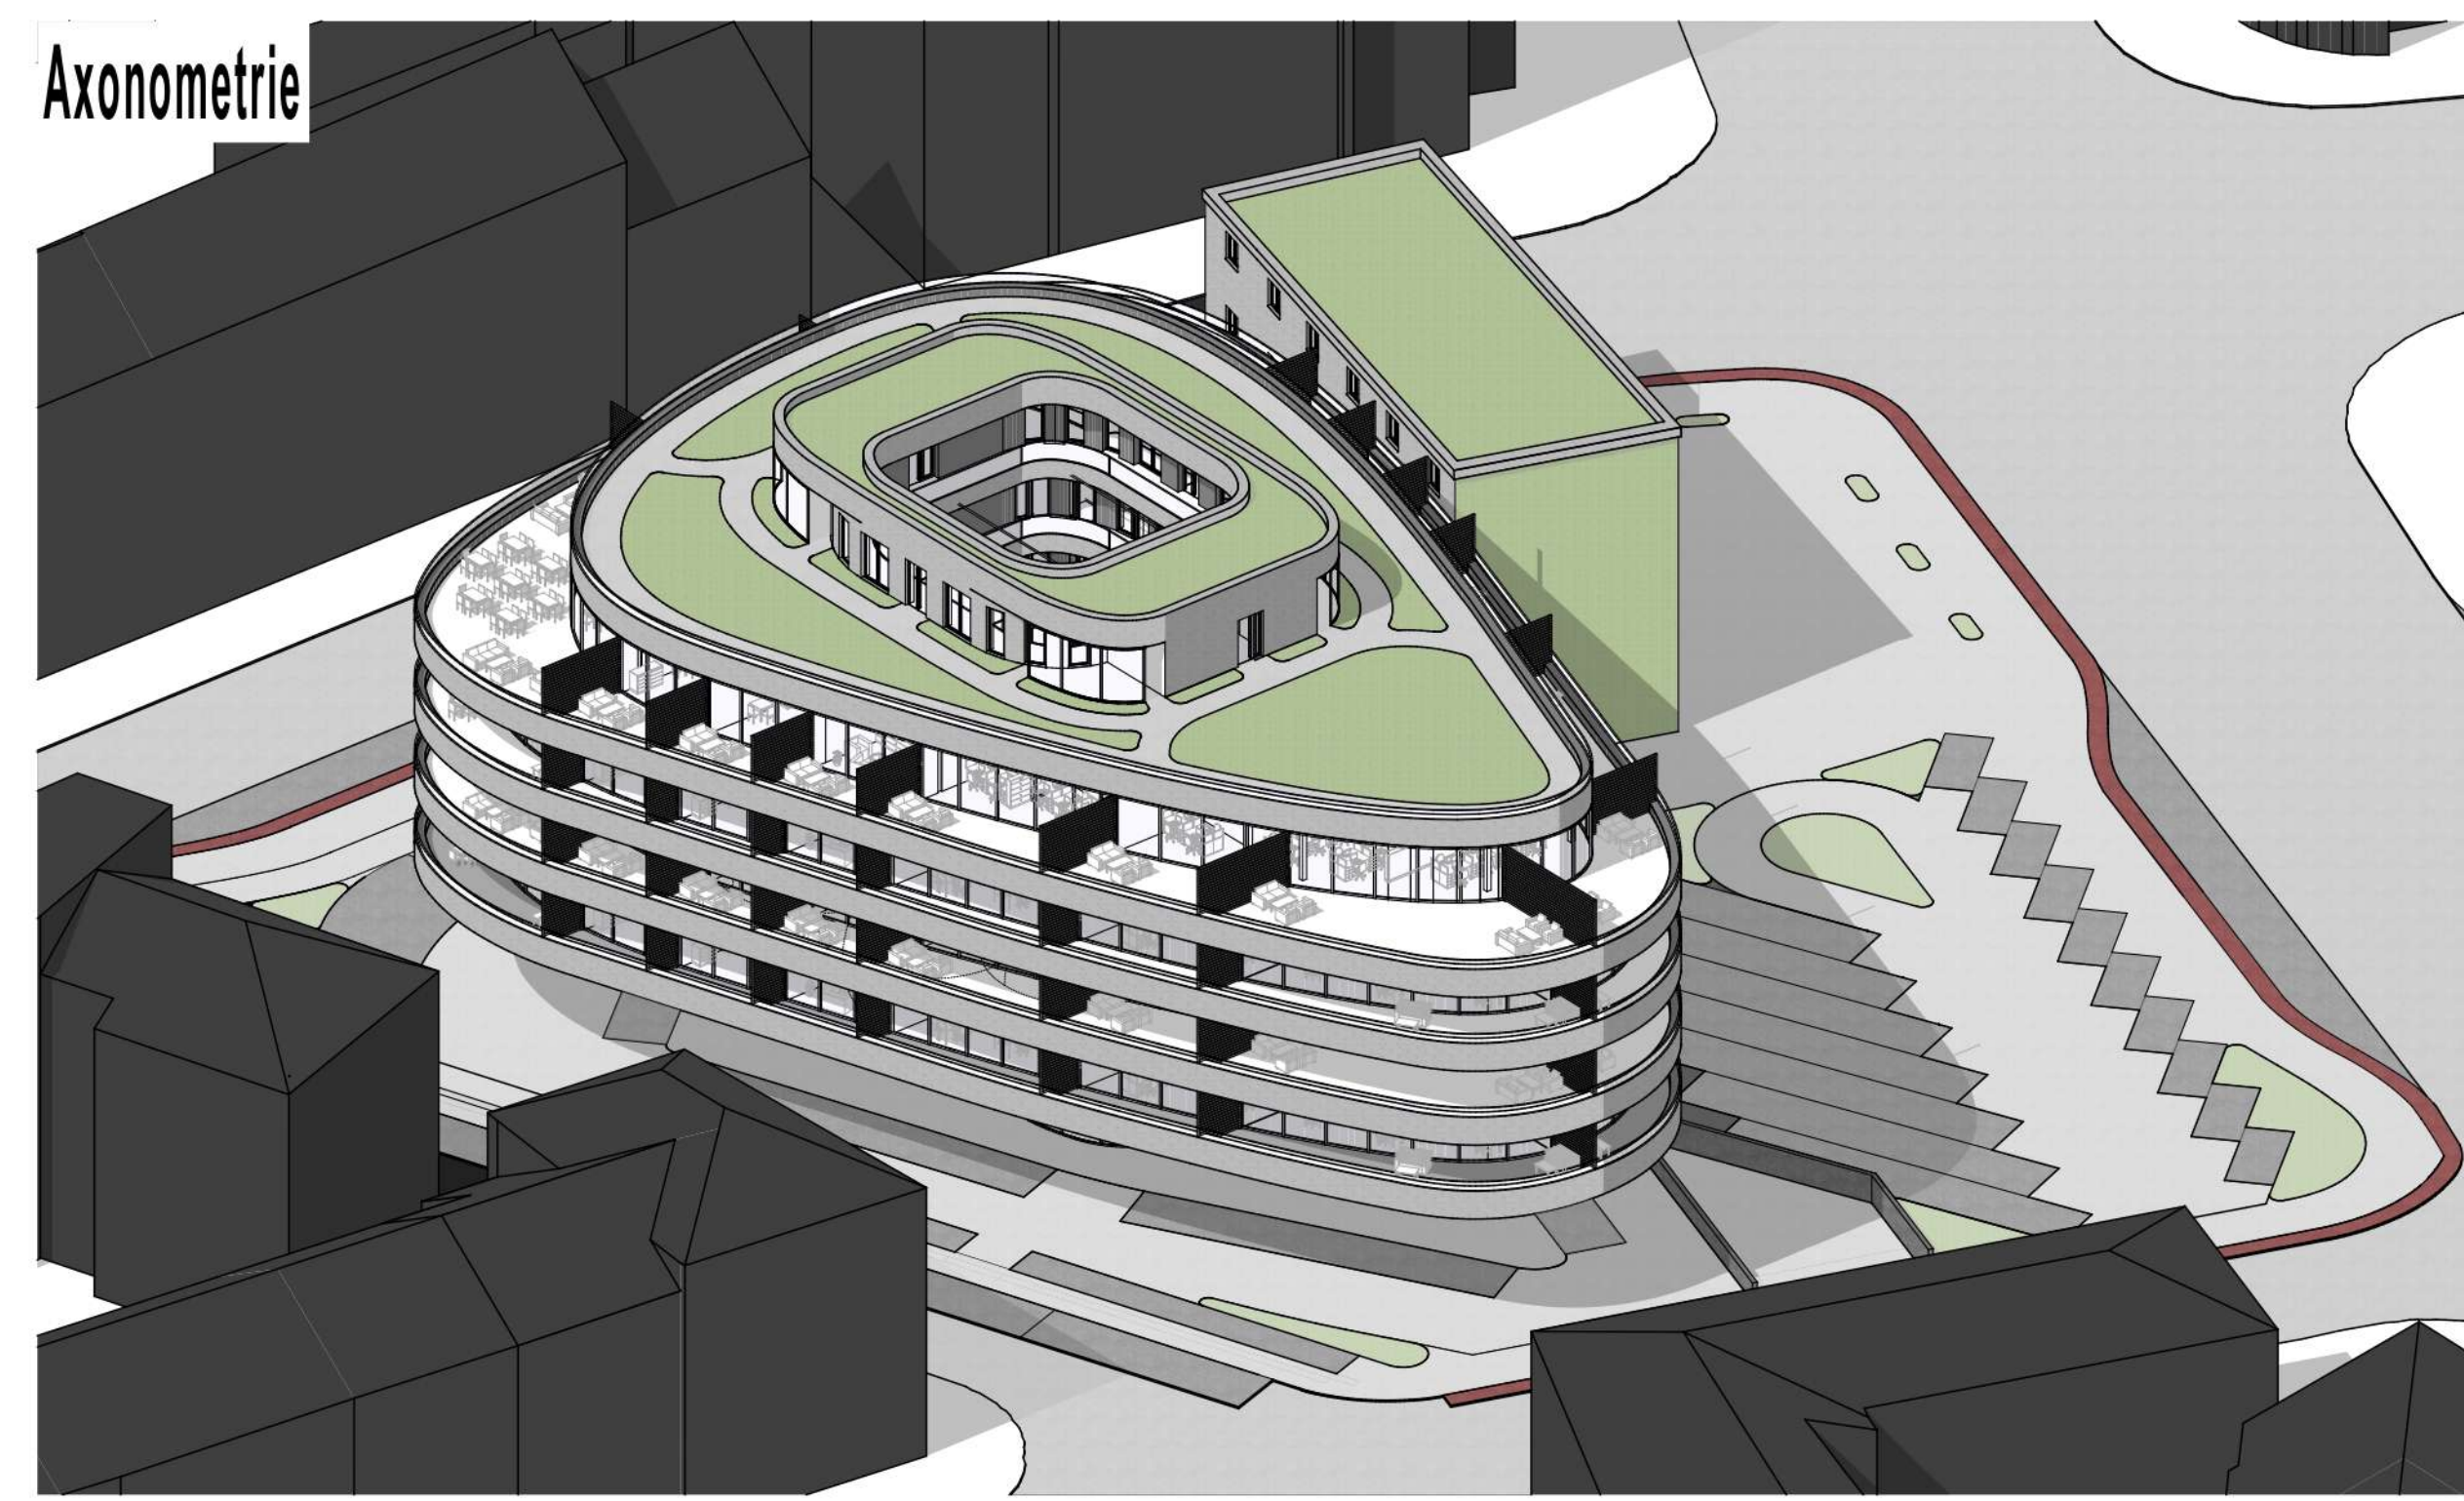

Modellfotos

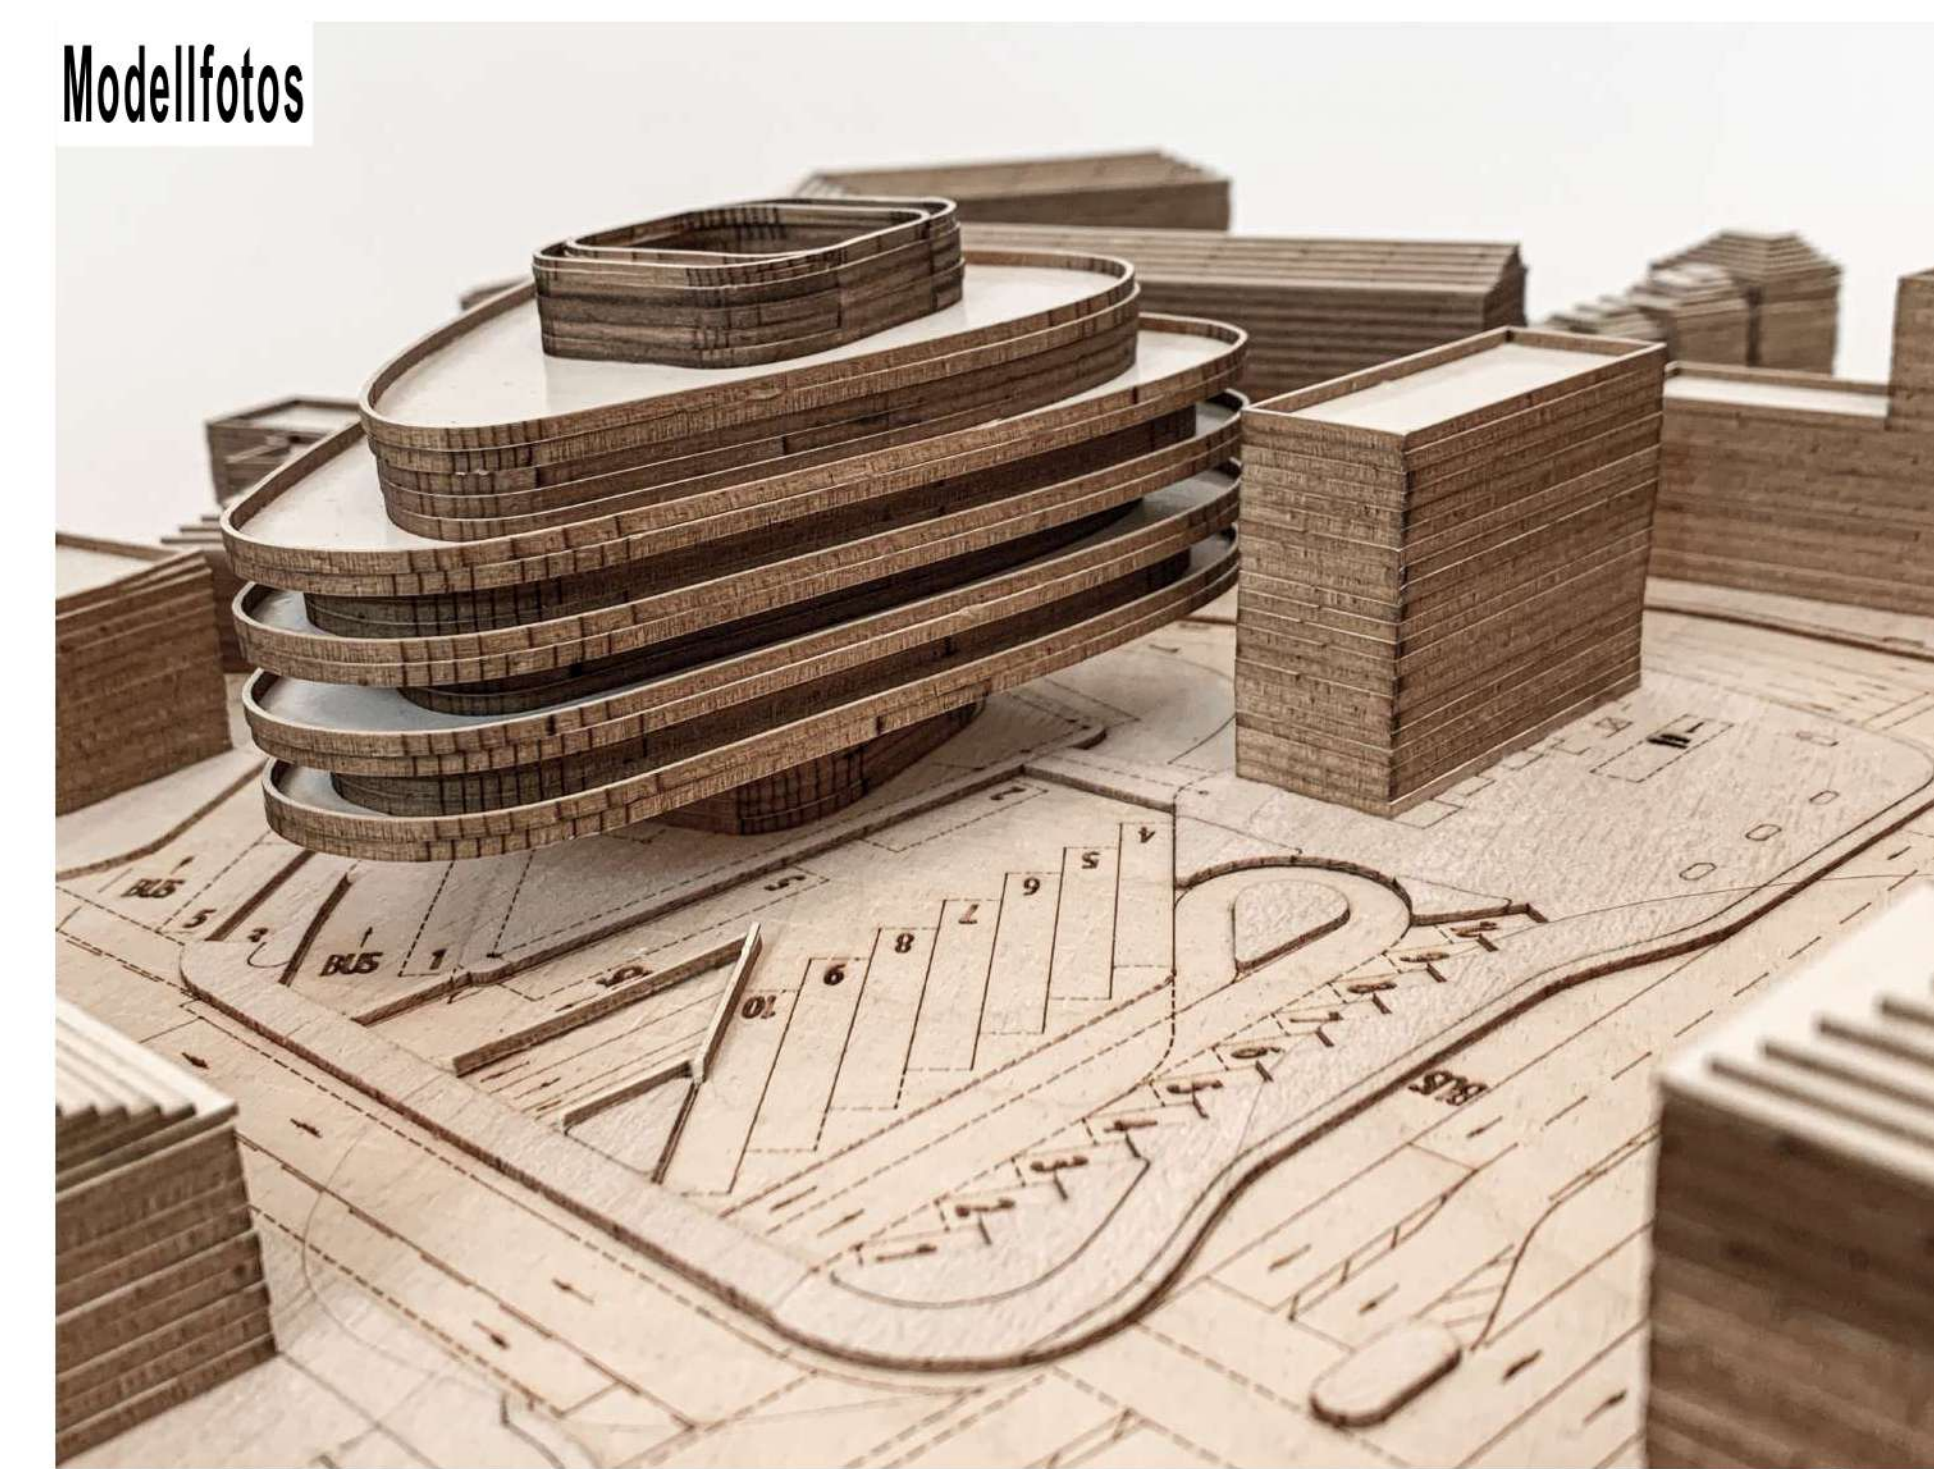


Axonometrie

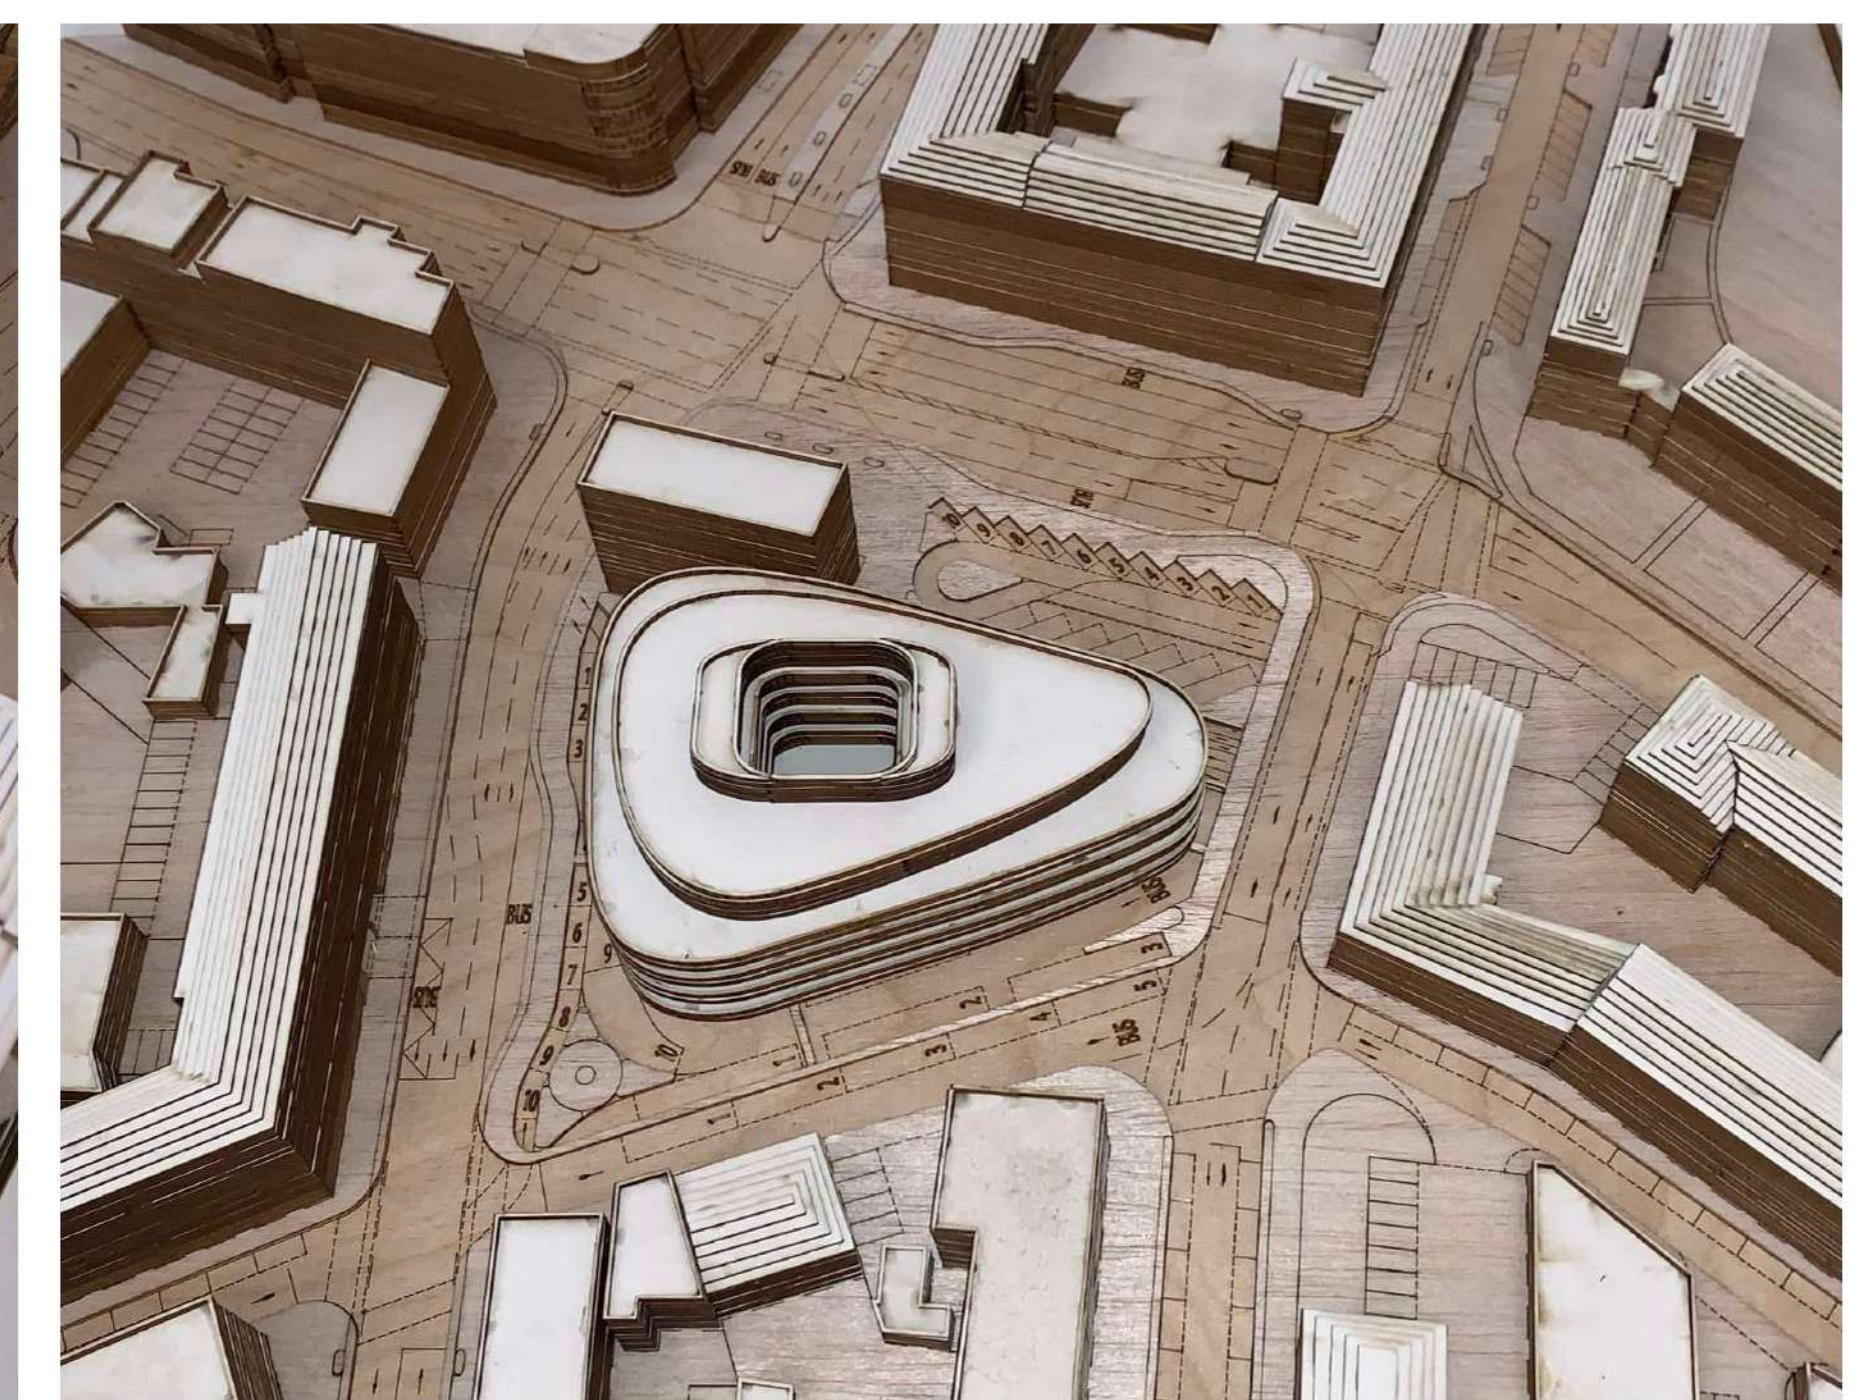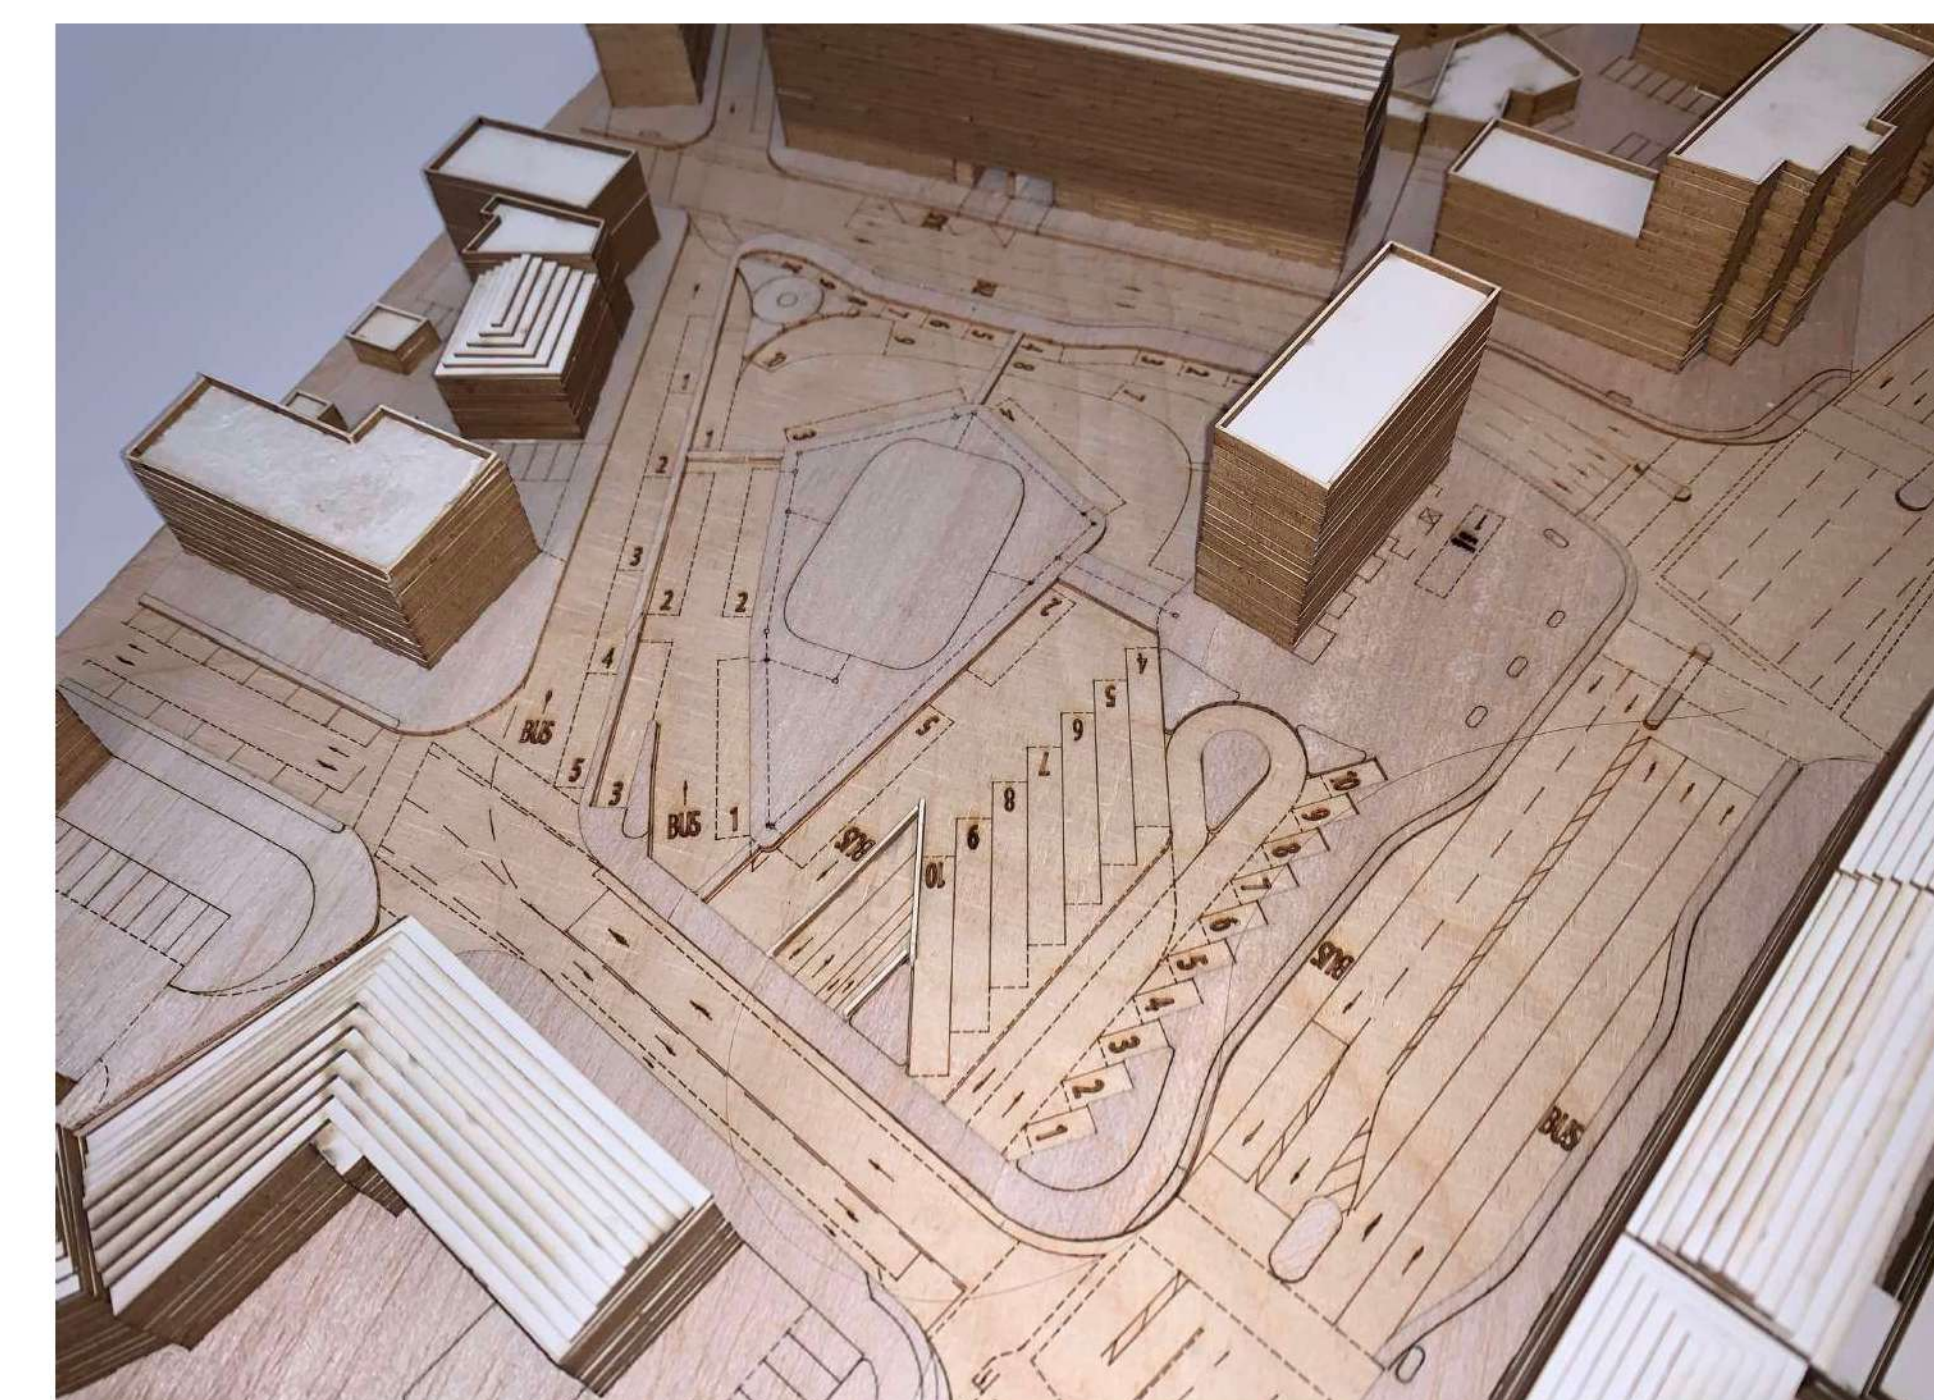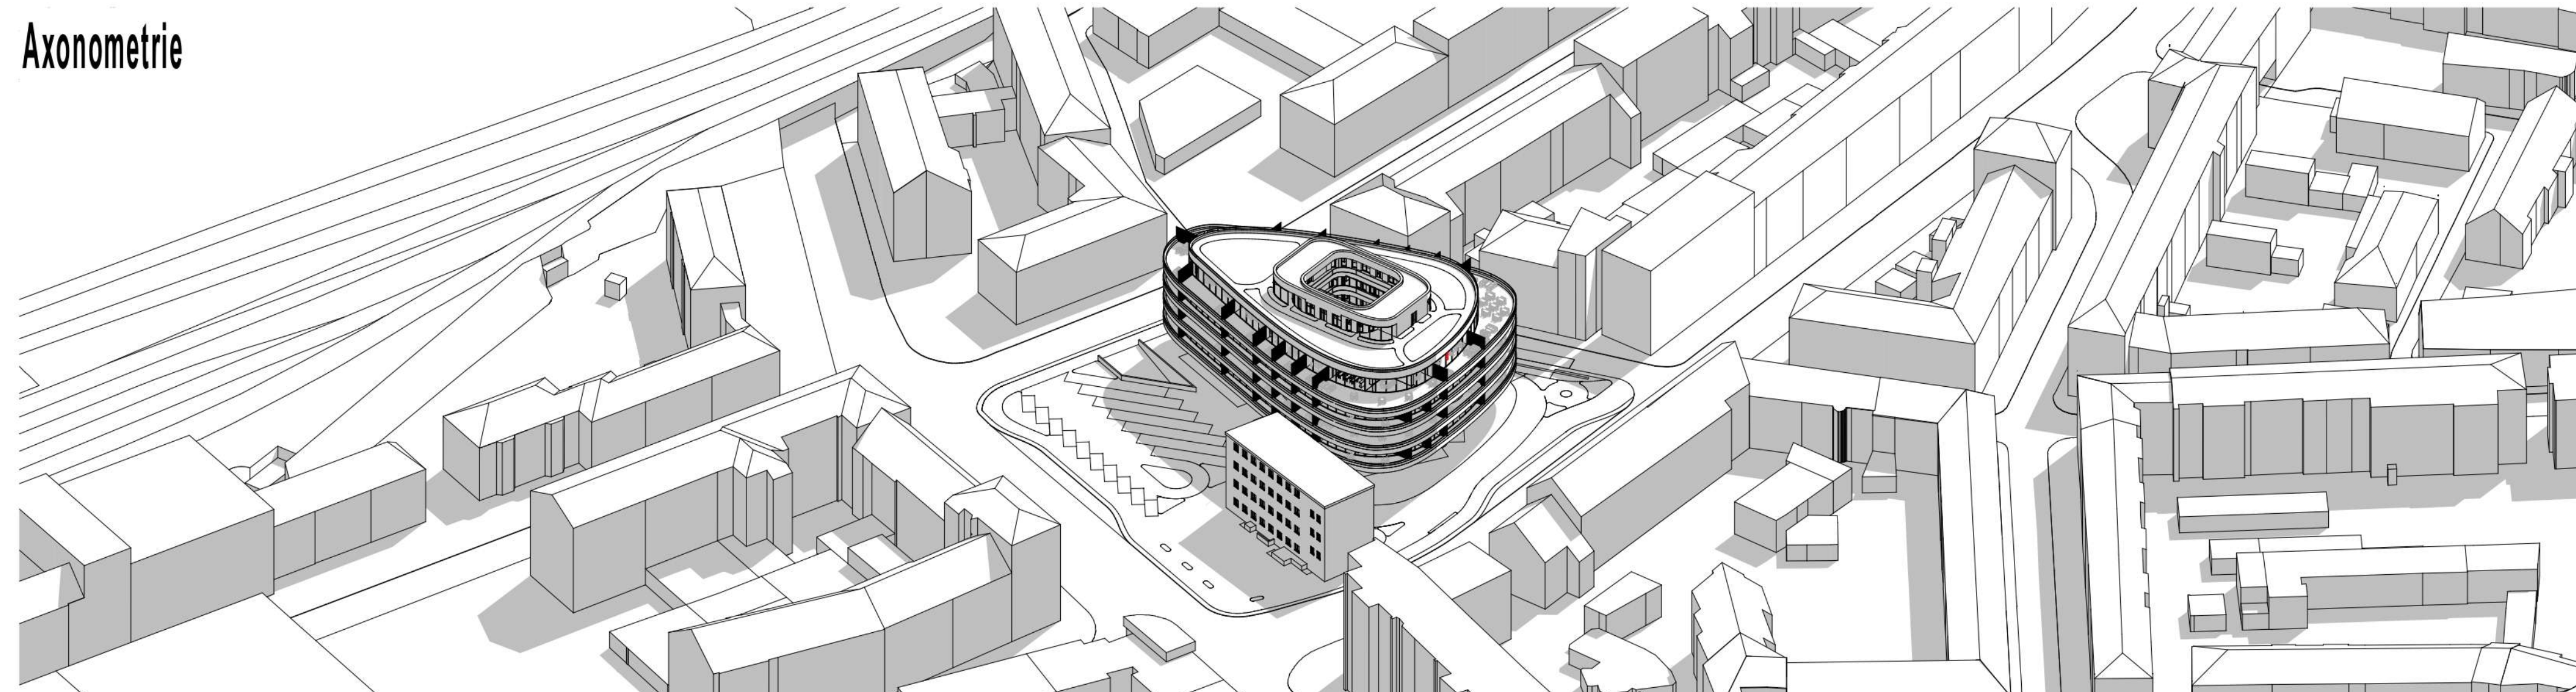

Südsicht M 1:200



Längsschnitt M 1:200

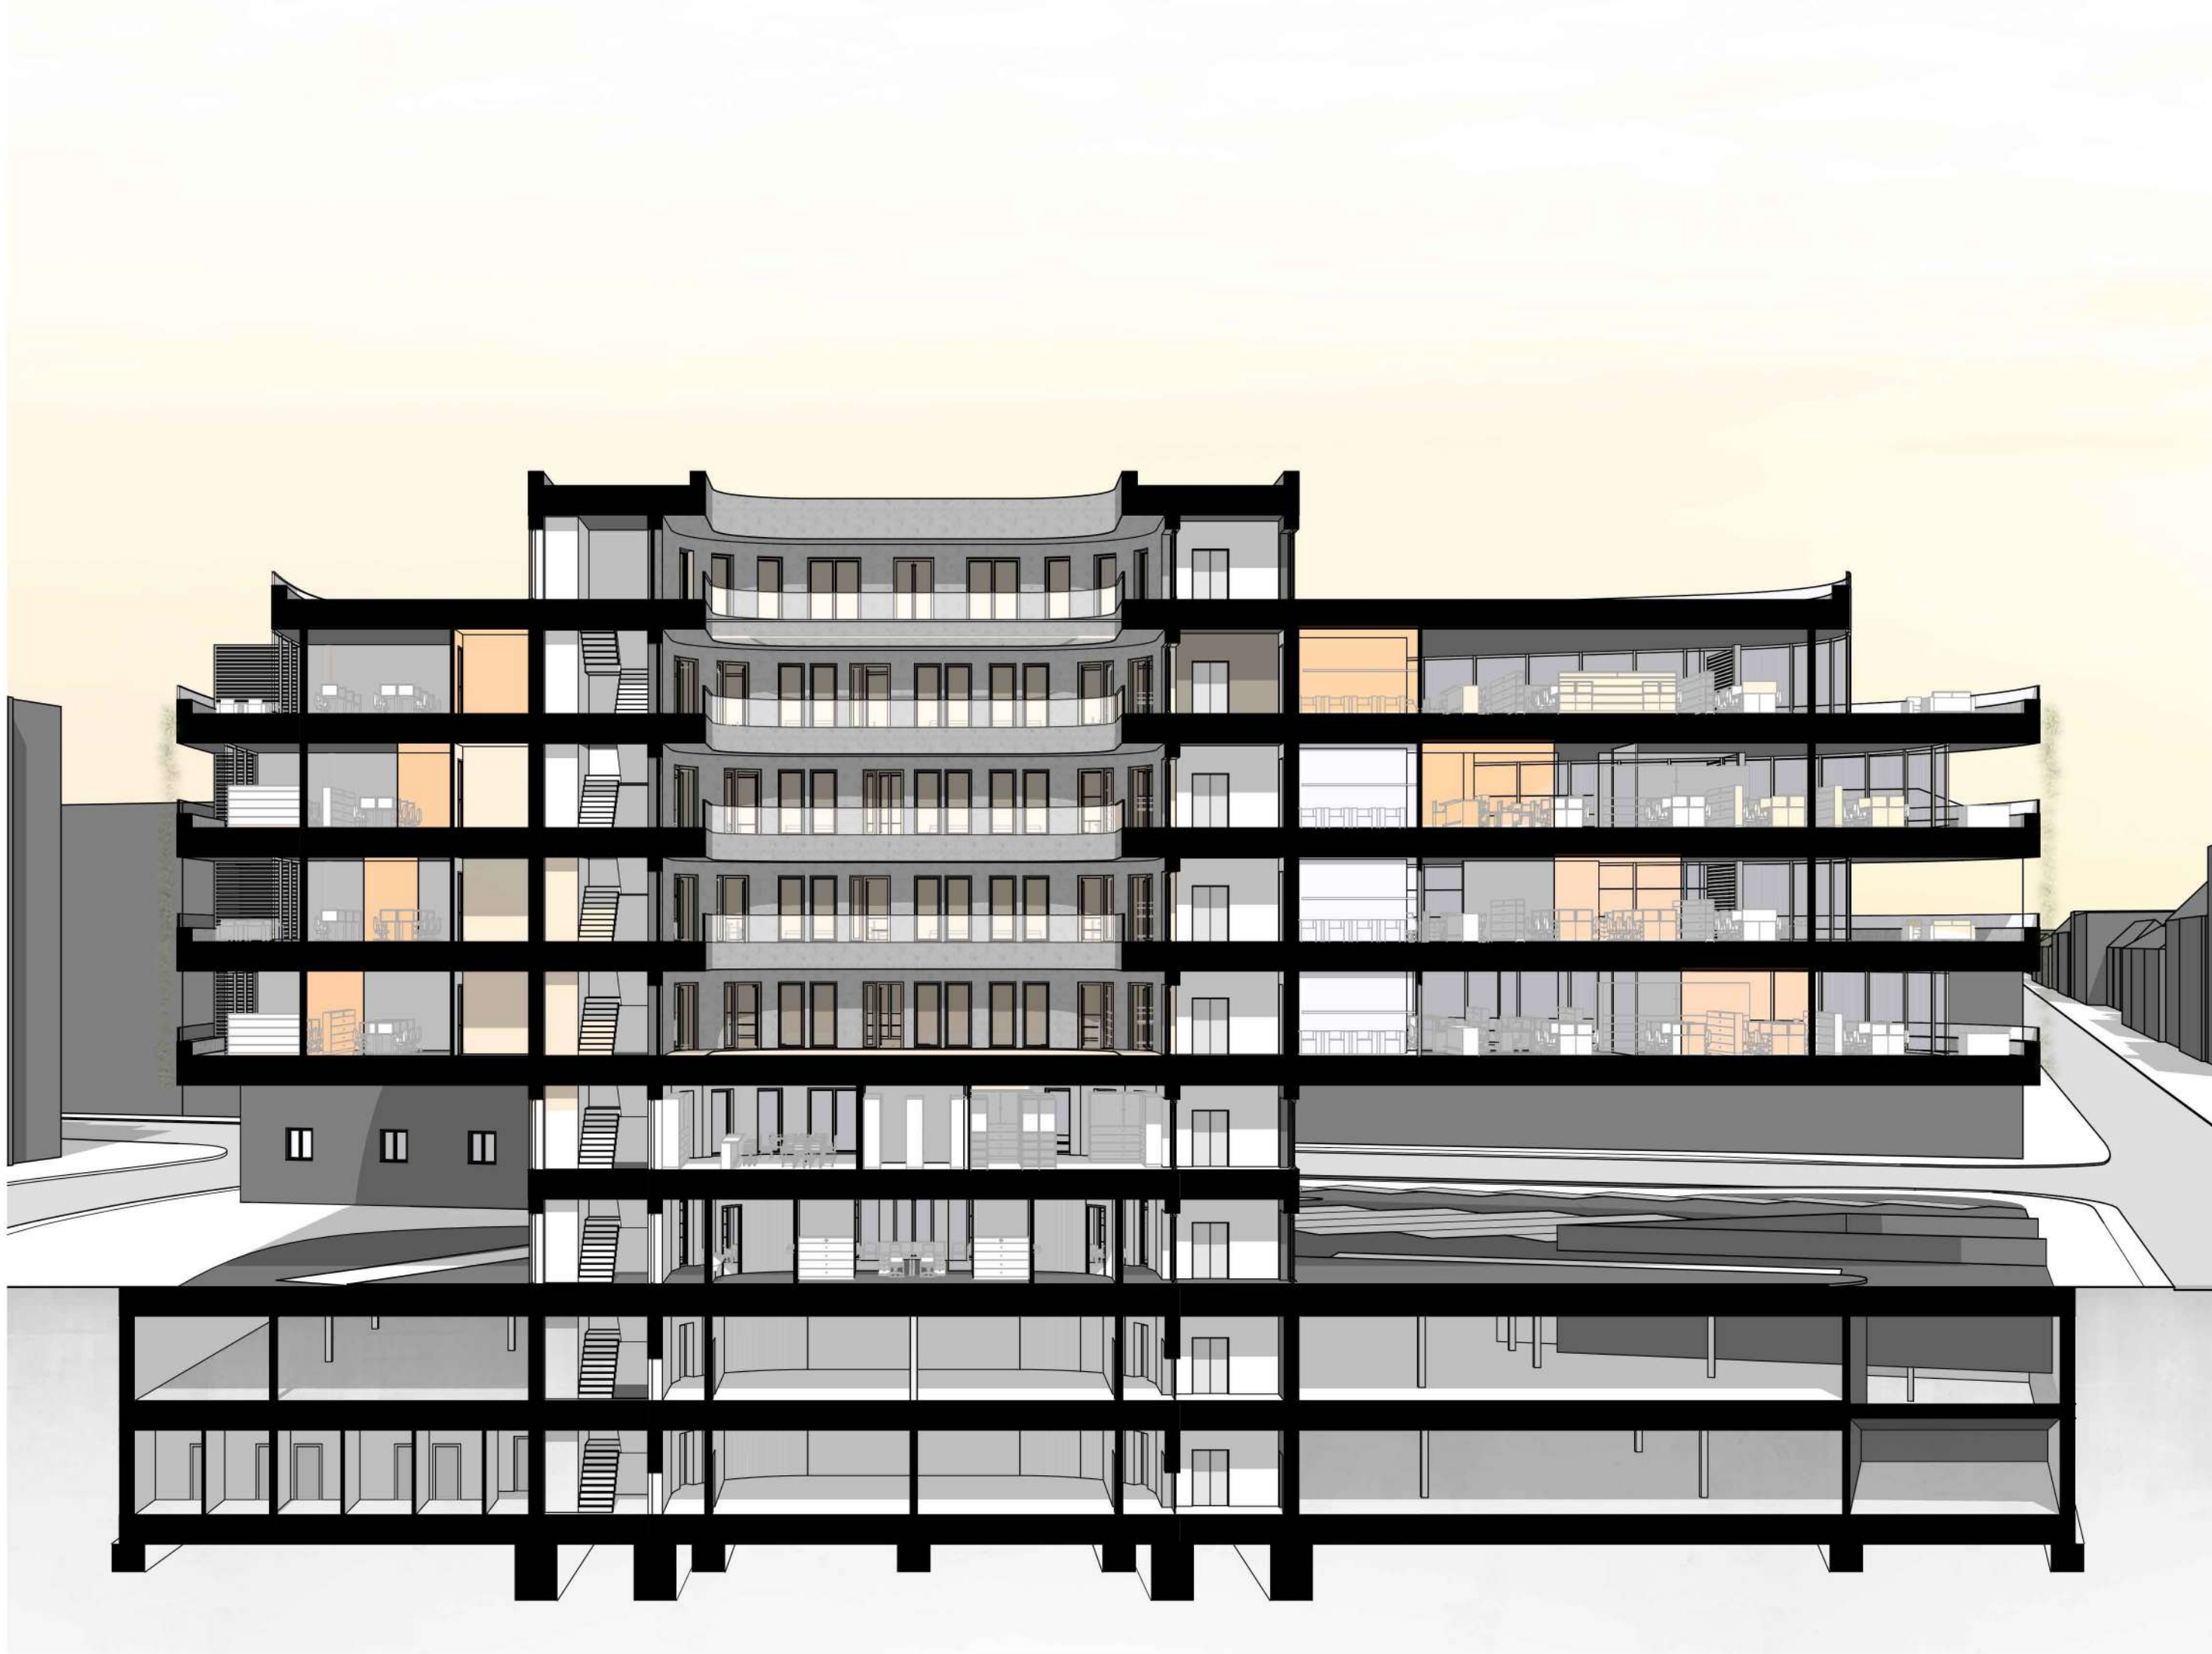


Tarnnummer: 9 1 8 1 8 6
Schlaun-Wettbewerb 2019/20
Teilaufgabe Architektur - Busterminal


Innenhofperspektive




Grundriss 2. / 4.Obergeschoss M 1:200

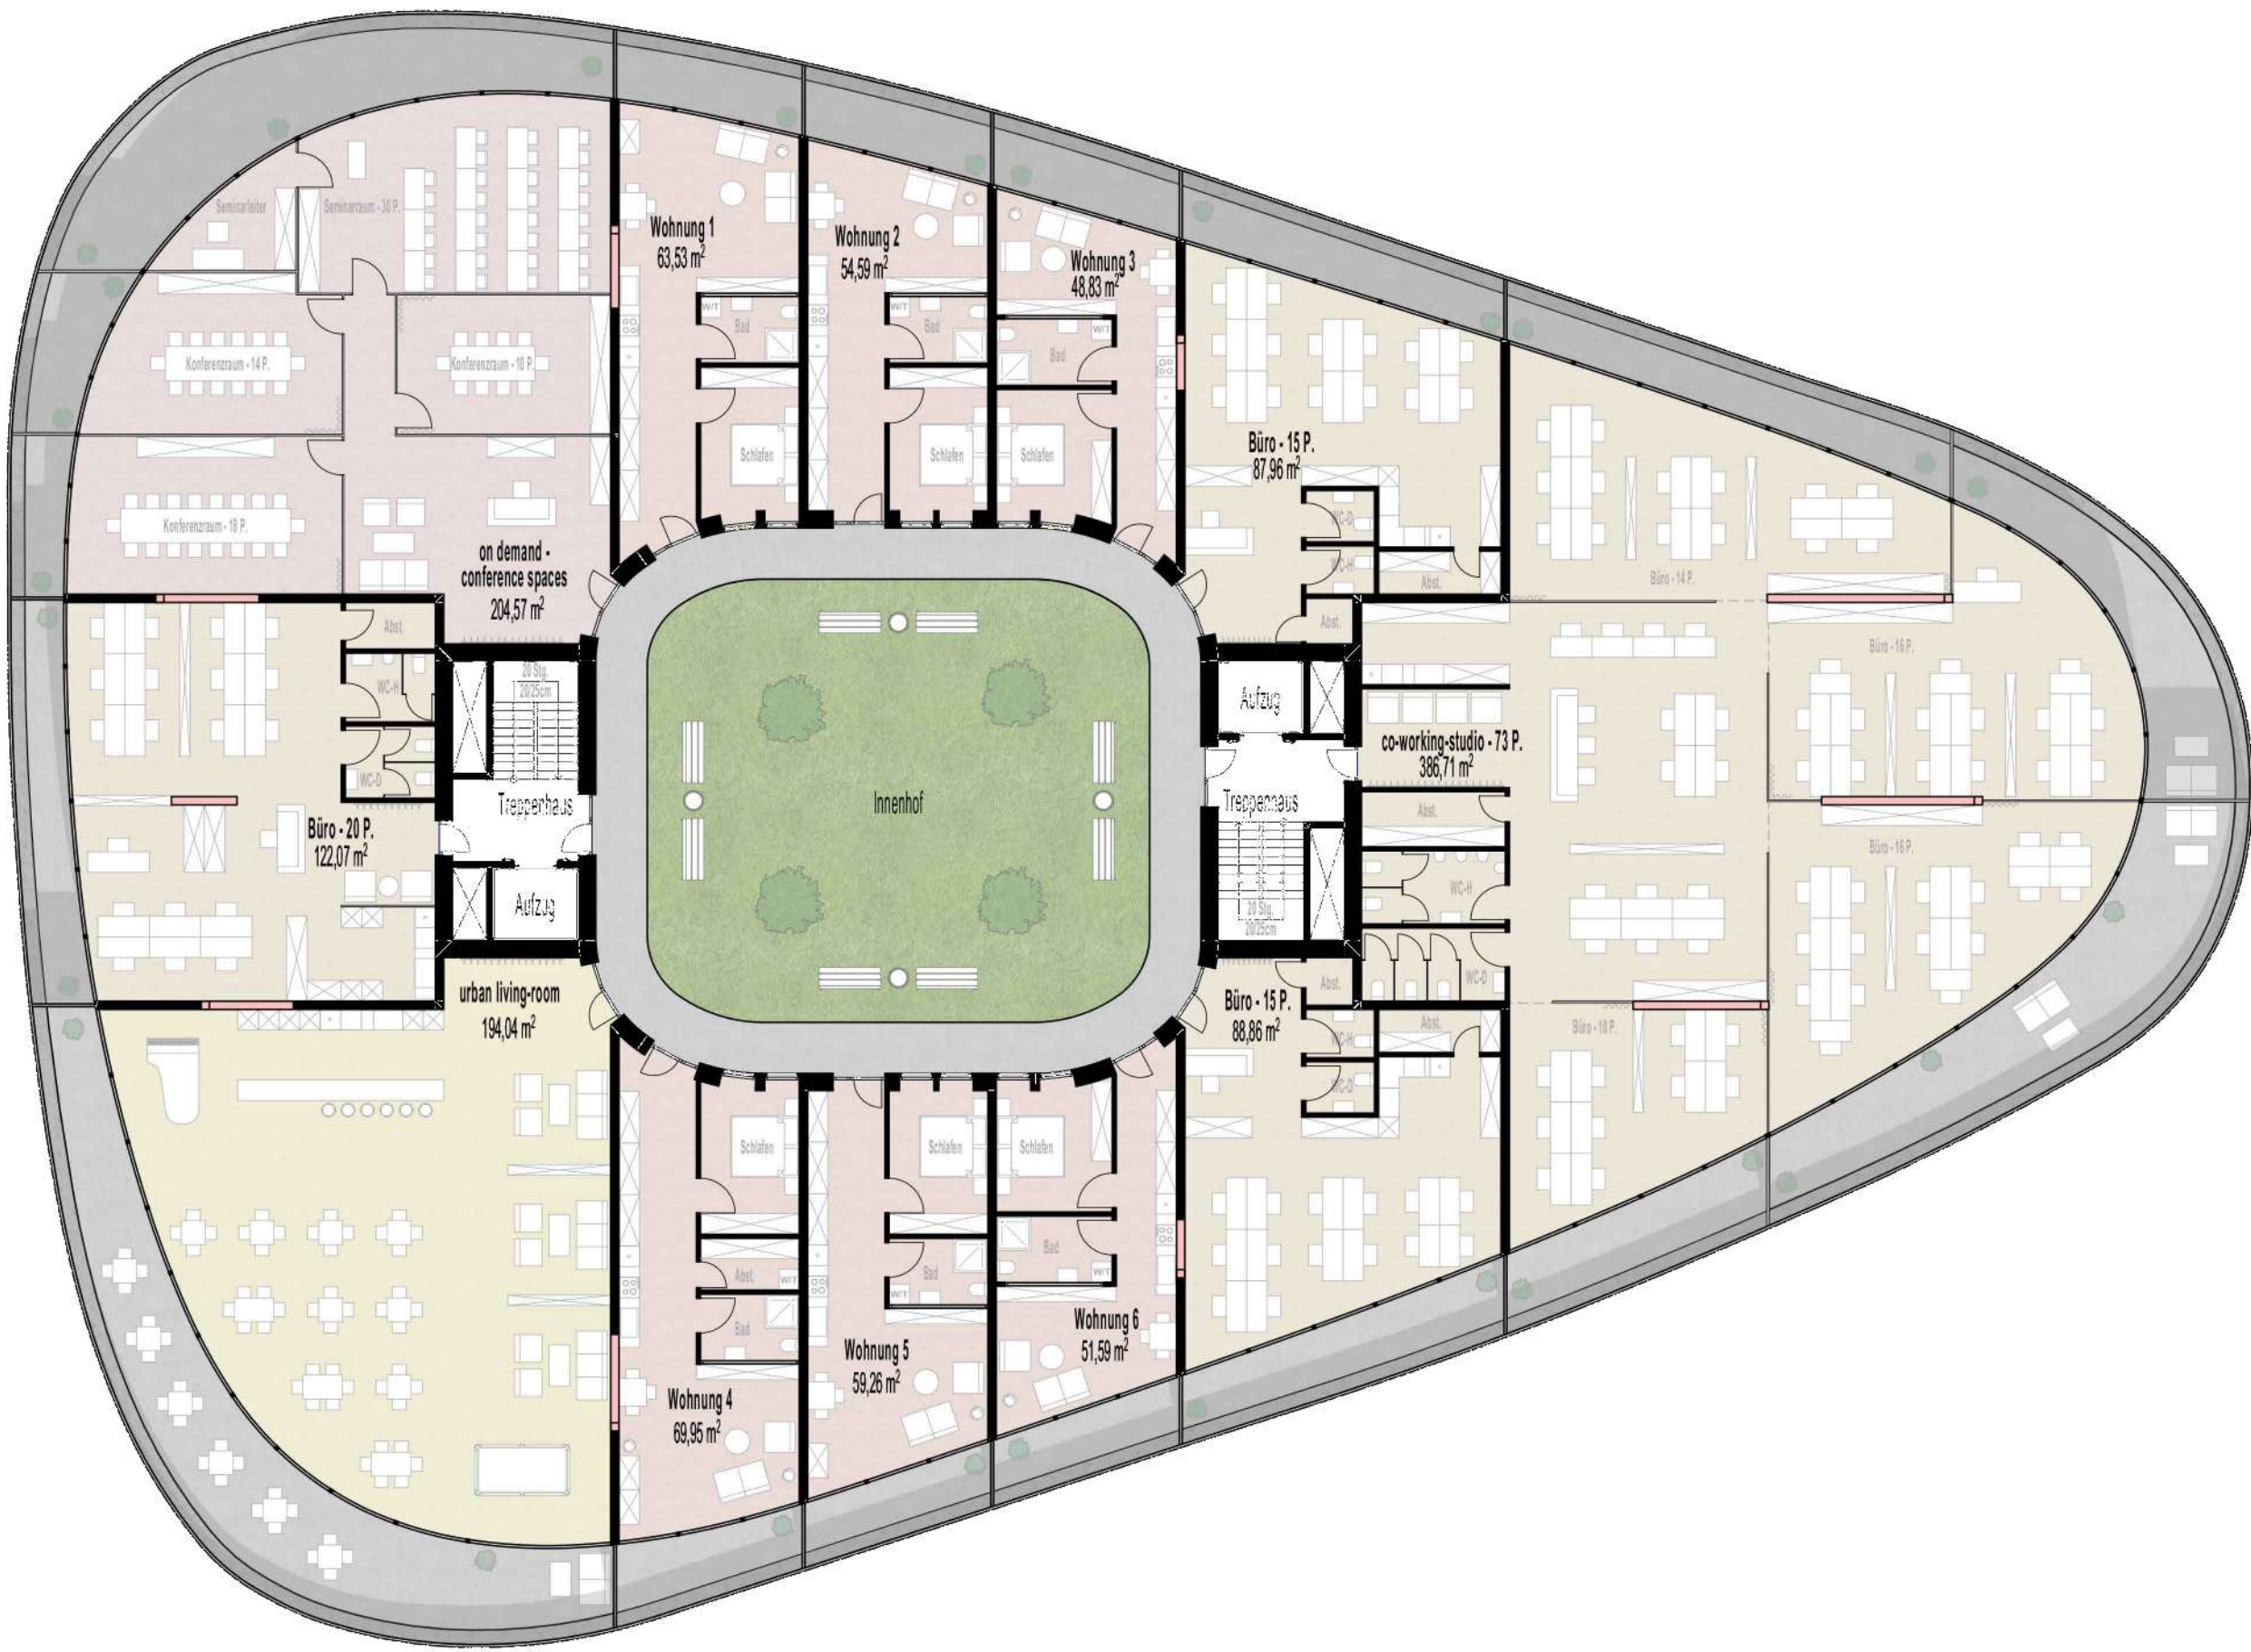


Grundriss 3. / 5.Obergeschoss M 1:200

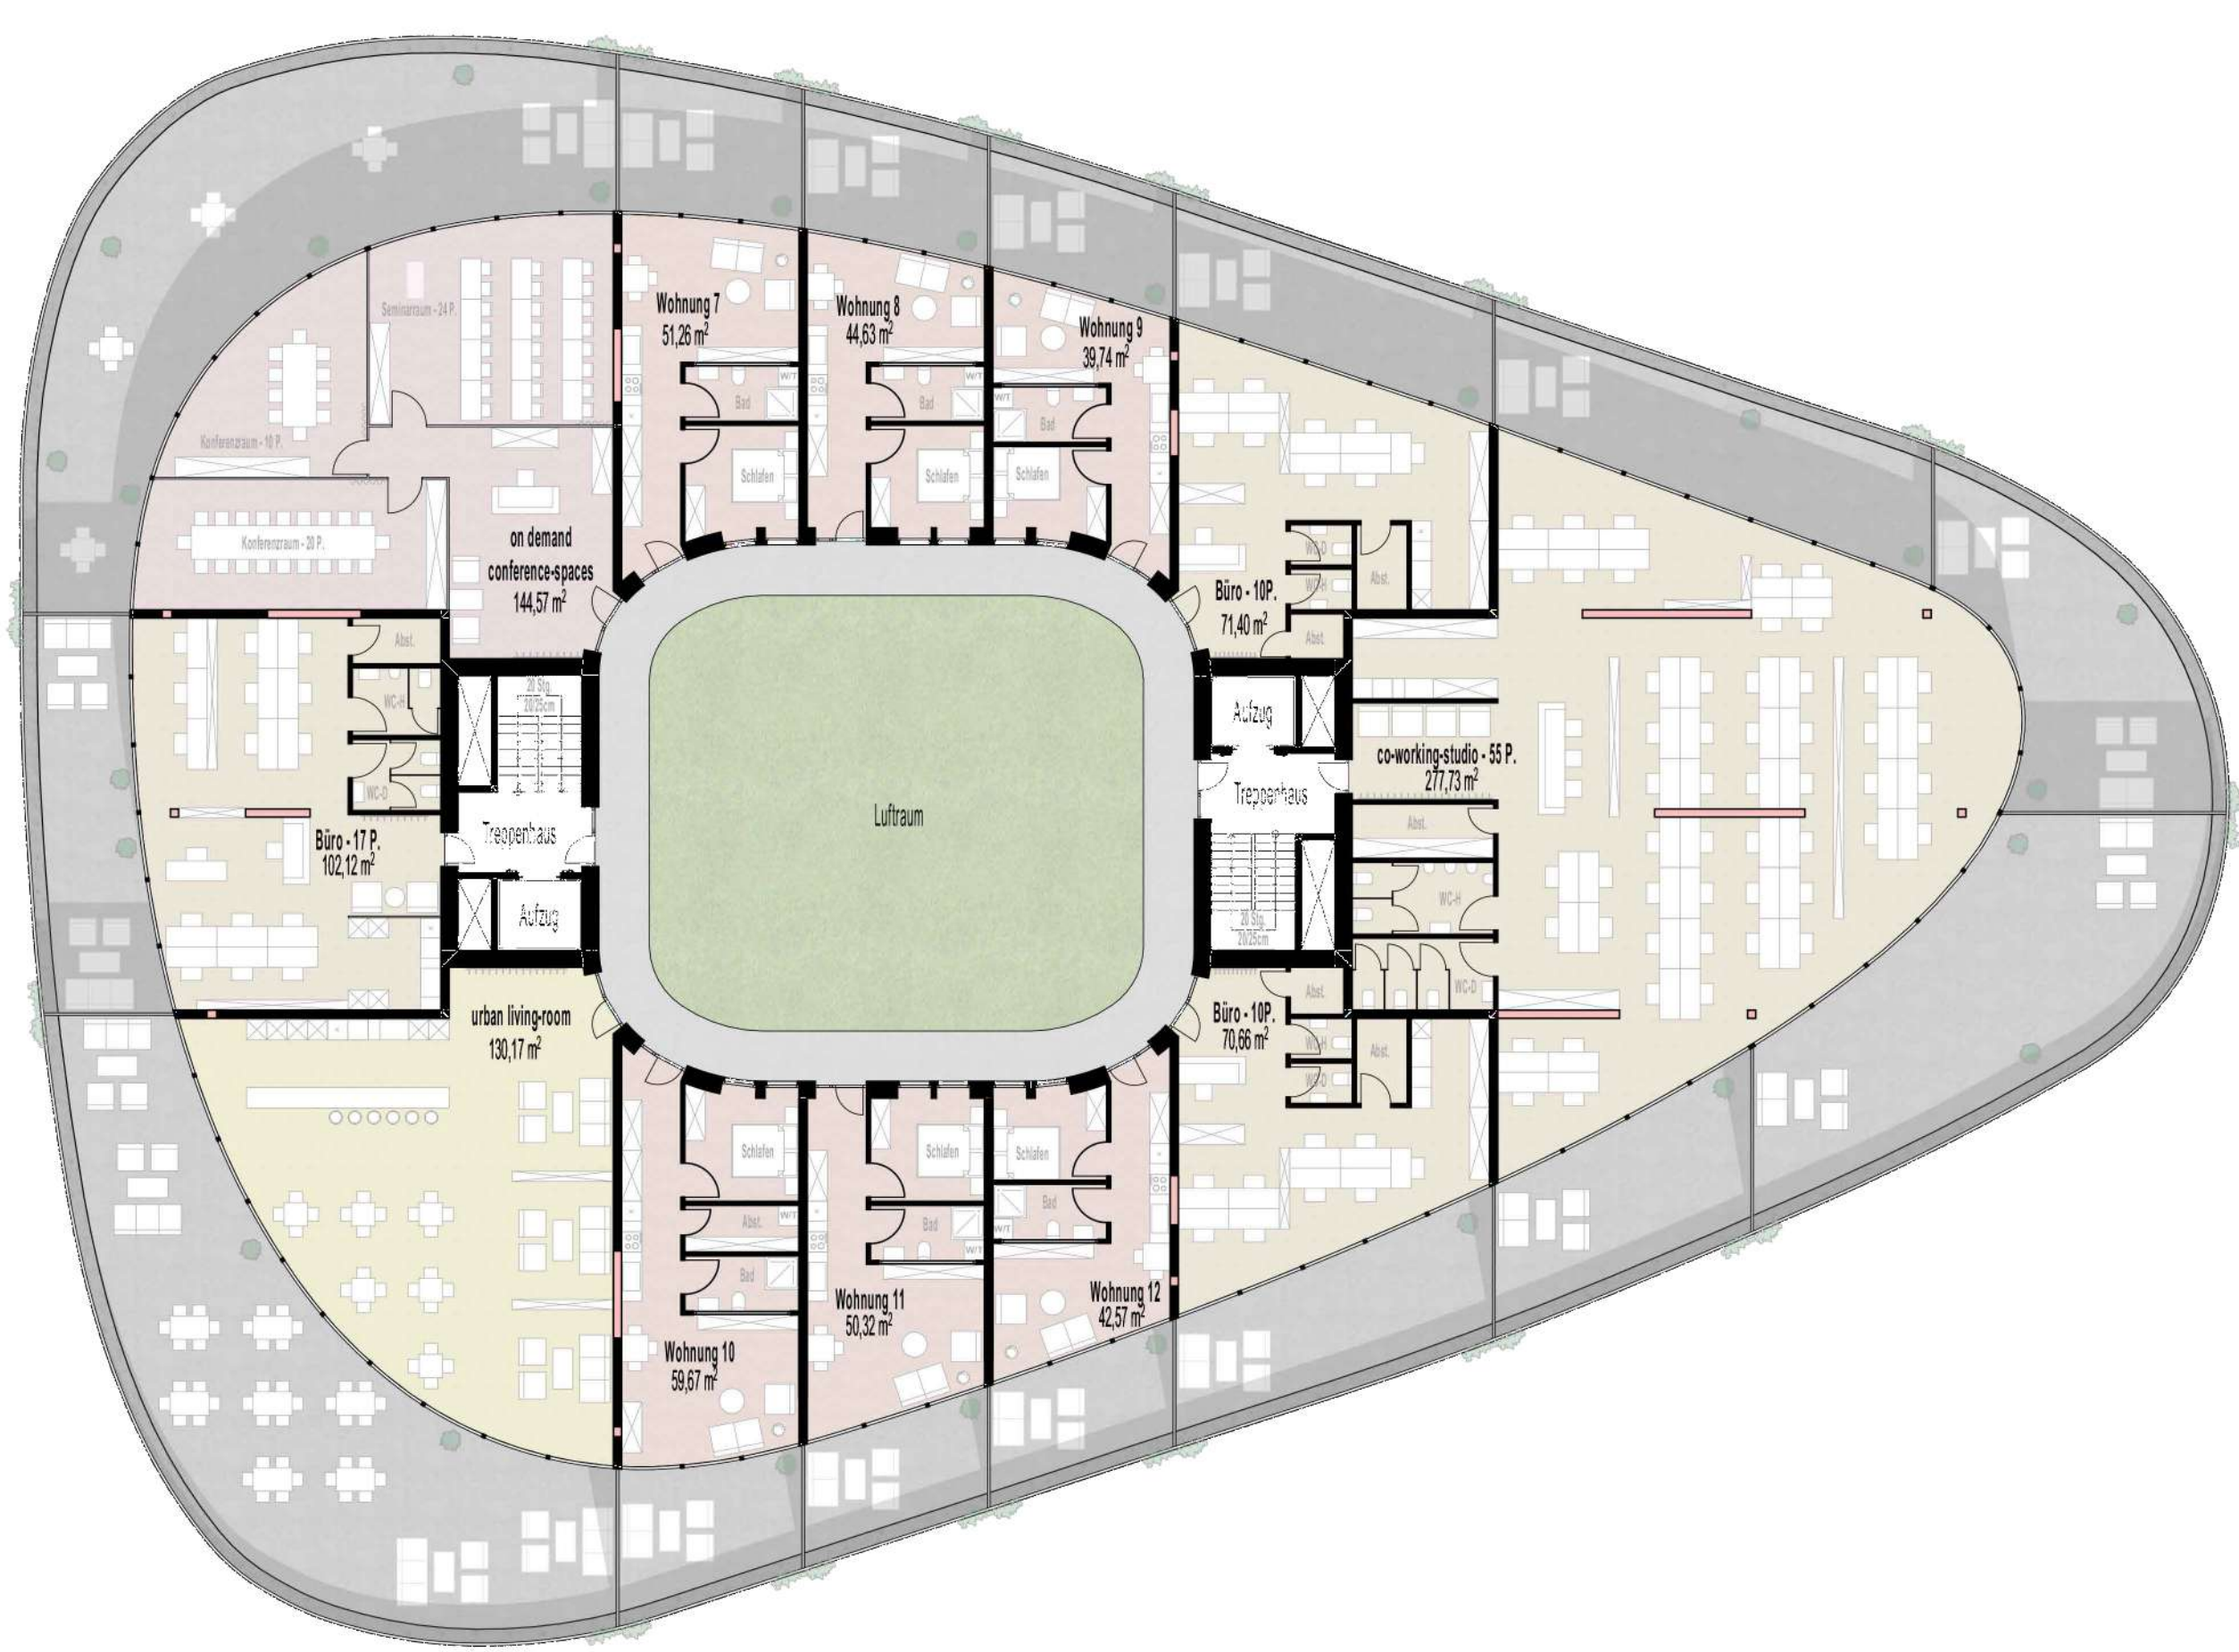


Grundriss Dachgeschoss M 1:200

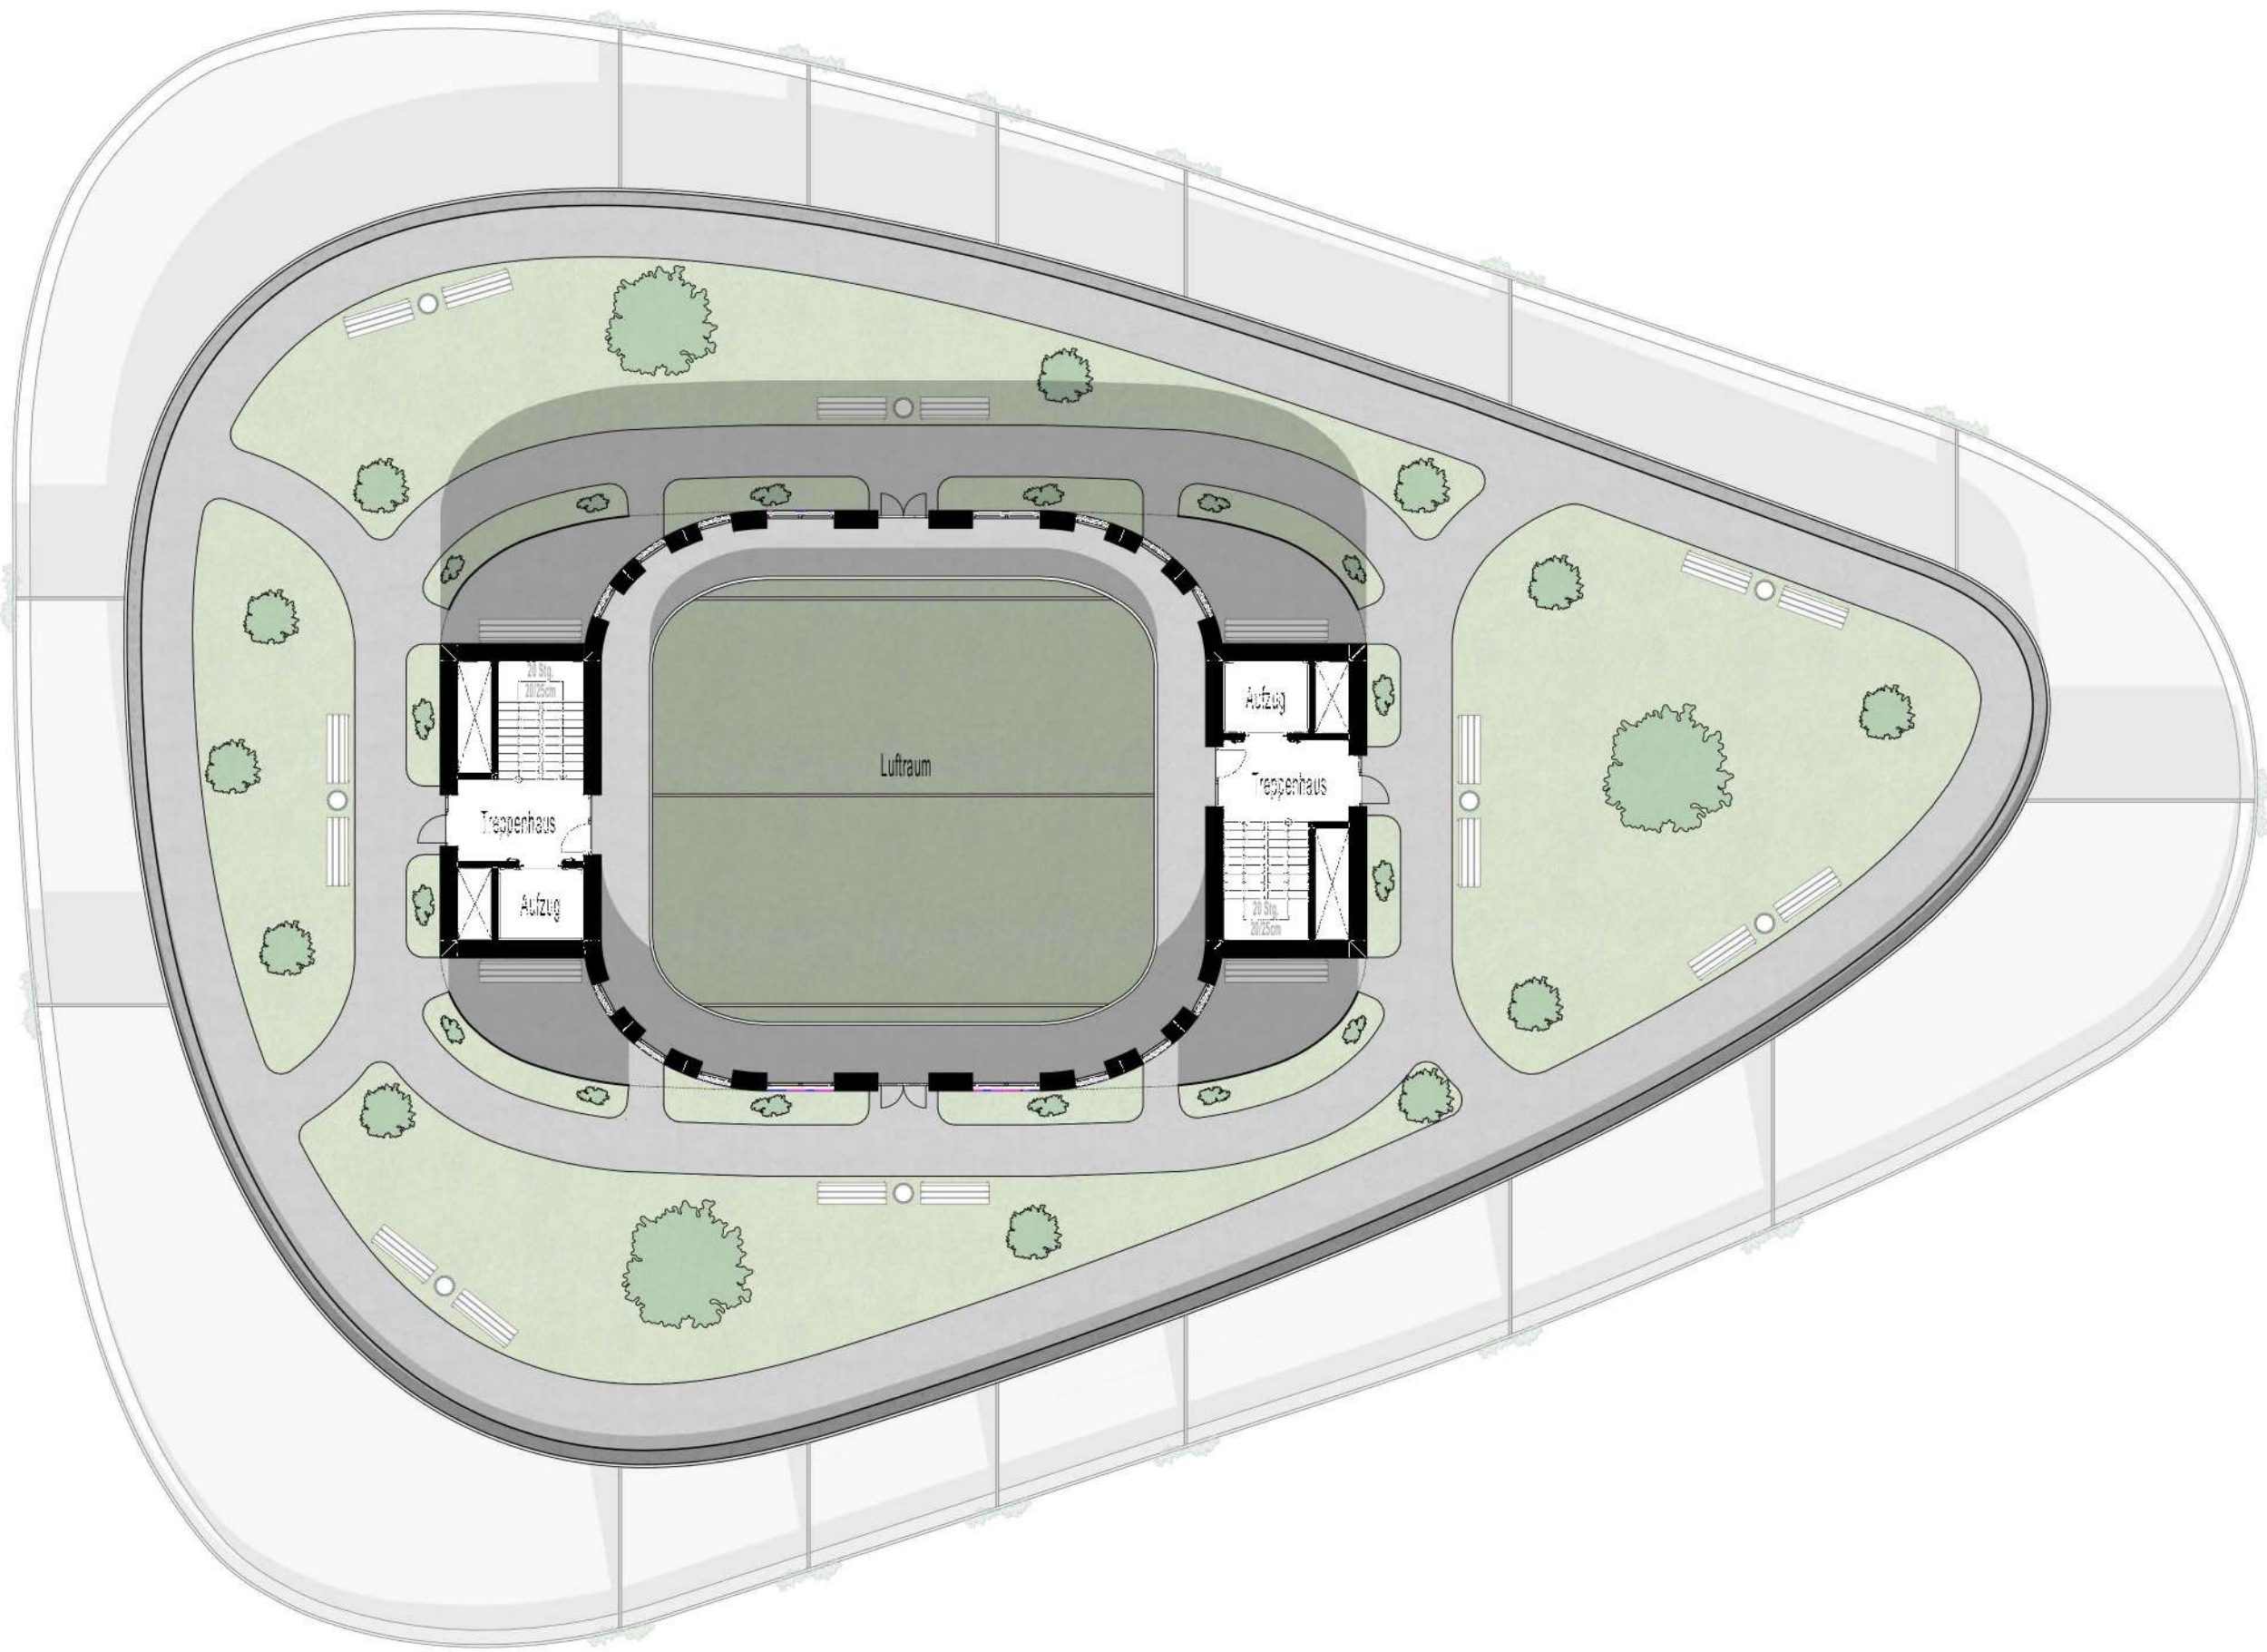

Grundriss 1. Obergeschoss M 1:200

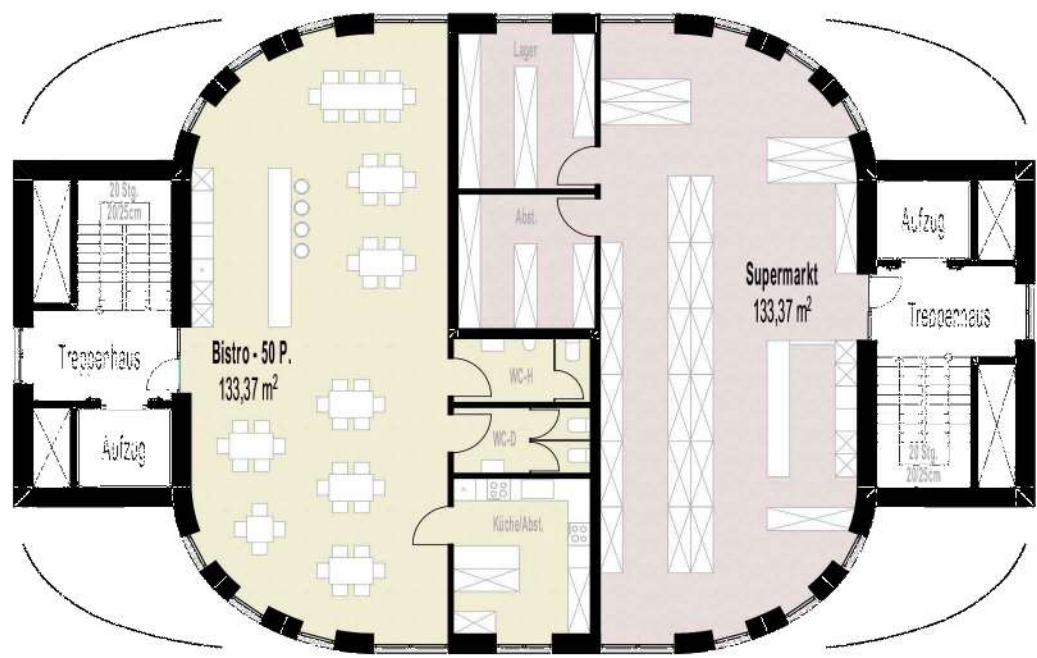

Grundriss 1. Tiefgarage M 1:500

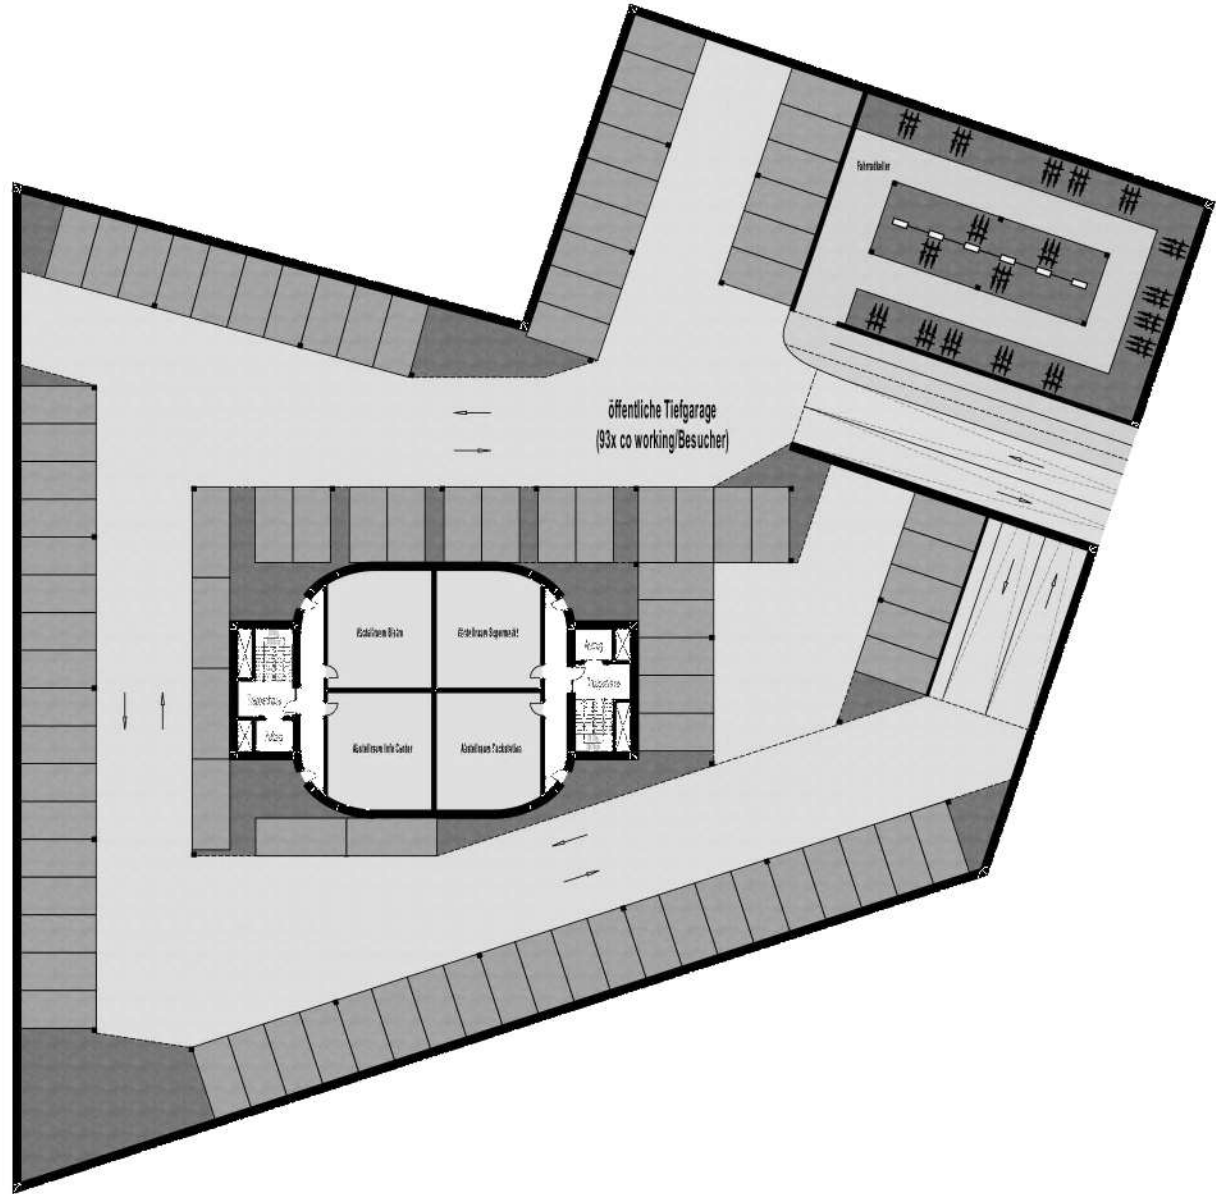

Grundriss 2. Tiefgarage M 1:500

