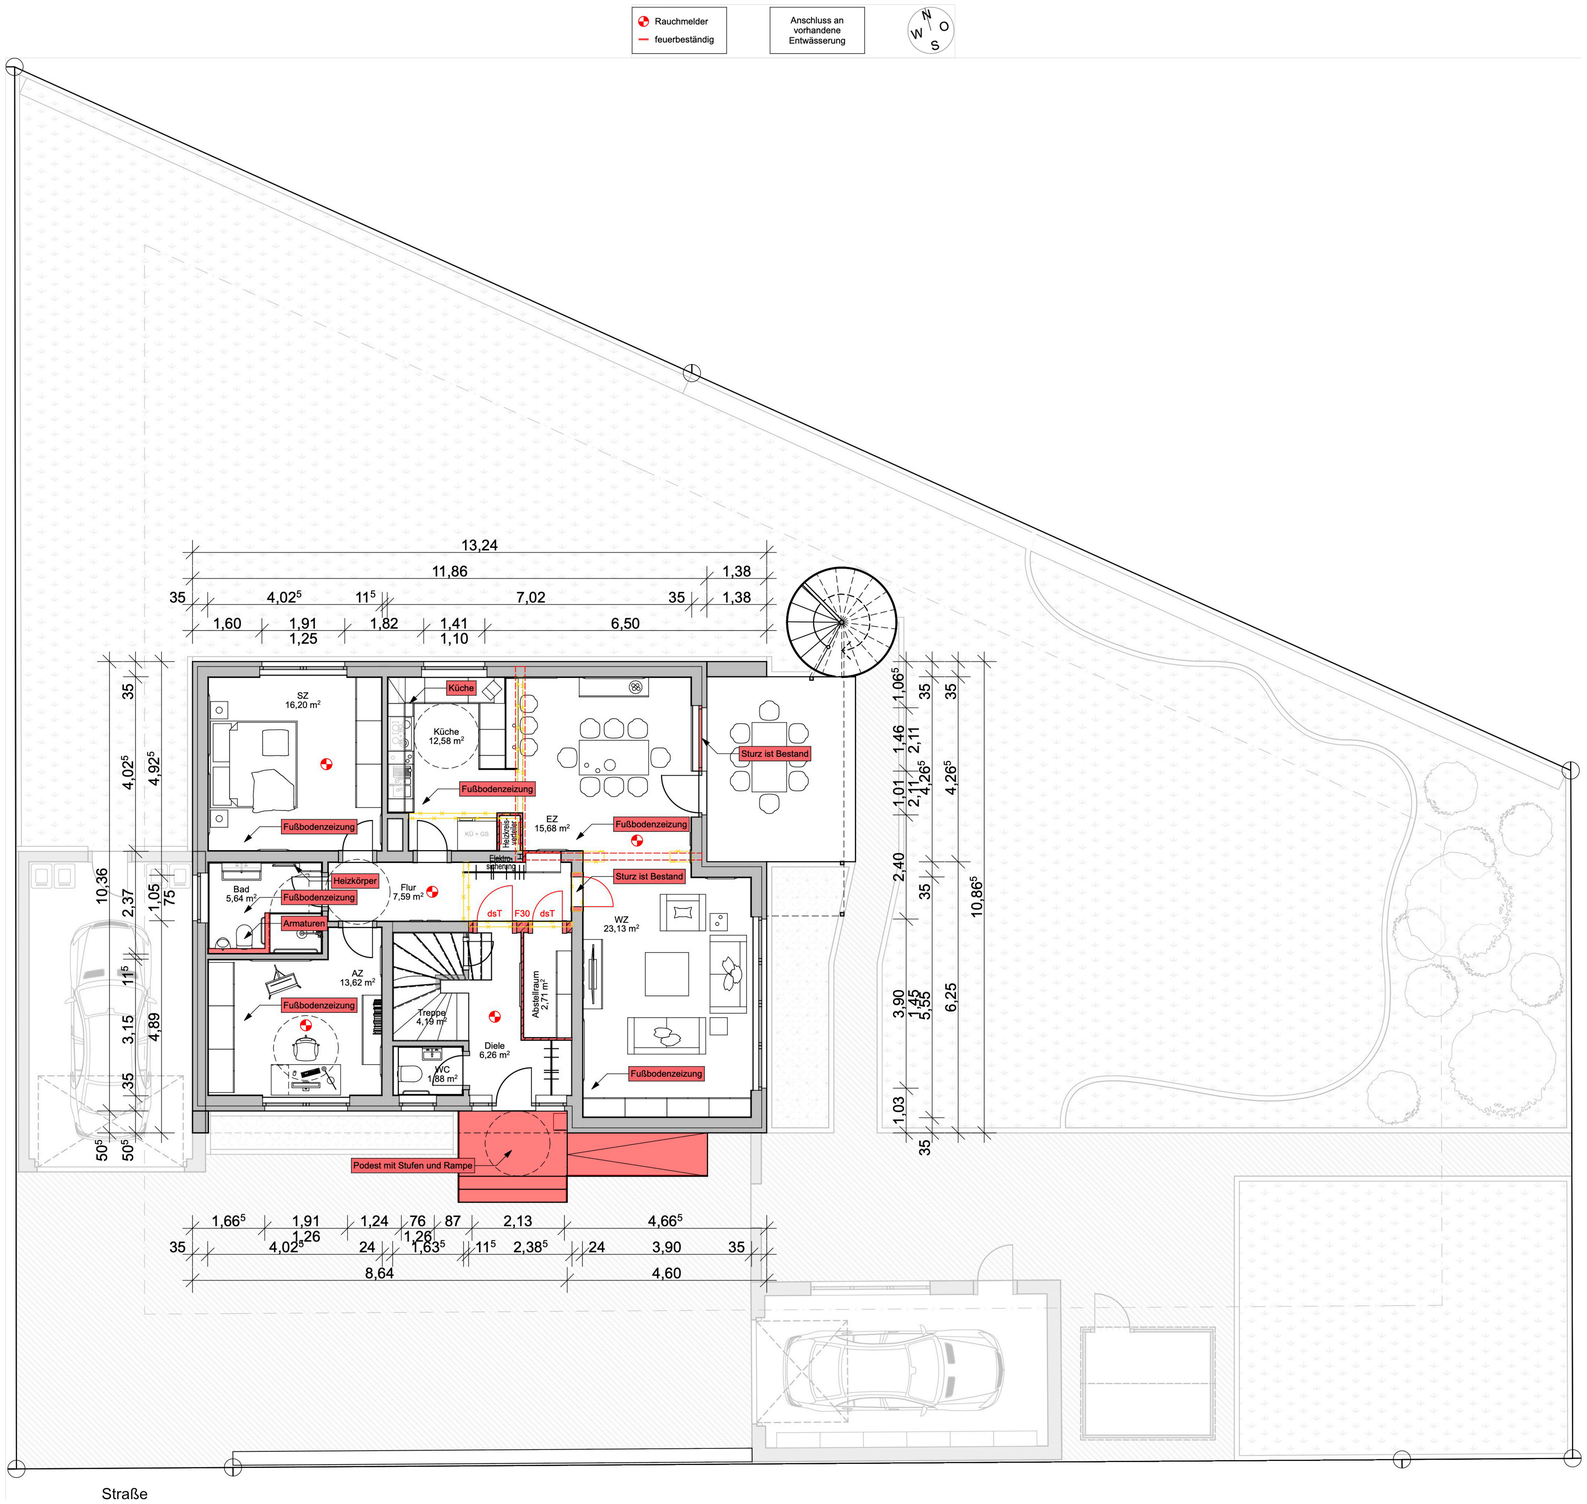



**SCHILLING ARCHITEKTUR**
Linus Manuel Schilling M.A., Junior-Architekt AKNW
Ahauser Straße 128, 46325 Borken-Gemen, DE
+49/0 176 63459899
l.schilling@schilling.archi
www.schilling.archi


| Index: | Datum: | Gez.: | Änderung: |
|---|---|---|---|
| | | | |
| | | | |
| | | | |
| | | | |
| | | | |
| | | | |
| | | | |
| | | | |

Datum und Unterschrift der Bauherrschaft:

Datum und Unterschrift des Bauvorlageberechtigten:

Bauvorhaben:

Modernisierung eines Einfamilienhauses von ein zu zwei Wohneinheiten

Bauort:

***

46325 Borken

Bauherrschaft:

***

***

Planung:

Schilling Architektur
Ahauser Straße 128, 46325 Borken-Gemen, DE

| | |
|---|---|
| Projekt-Nr.: 22-158 | Plan-Nr.: 01 |
| Datum: 07. Juni 2022 | Maßstab: 1:100 |
| Gezeichnet: Linus Manuel Schilling M.A. | Leistungsphase: Genehmigungsplanung |
| Geprüft: Dipl.-Ing. Michael Meckmann | Plan: Erdgeschoss |